


Ведомость отверстий в кладке

№ отв.	Размеры (а x б)	Отм. низа	К-во	Назначение
2	900x600	+2.000*	1	ОВ
3	120x140	от ур. чист. пола	4	ВК
4	100x100	от ур. чист. пола	2	ВК
5	120x140	от ур. чист. пола	4	ВК


* - отметка низа дана от уровня чистого пола

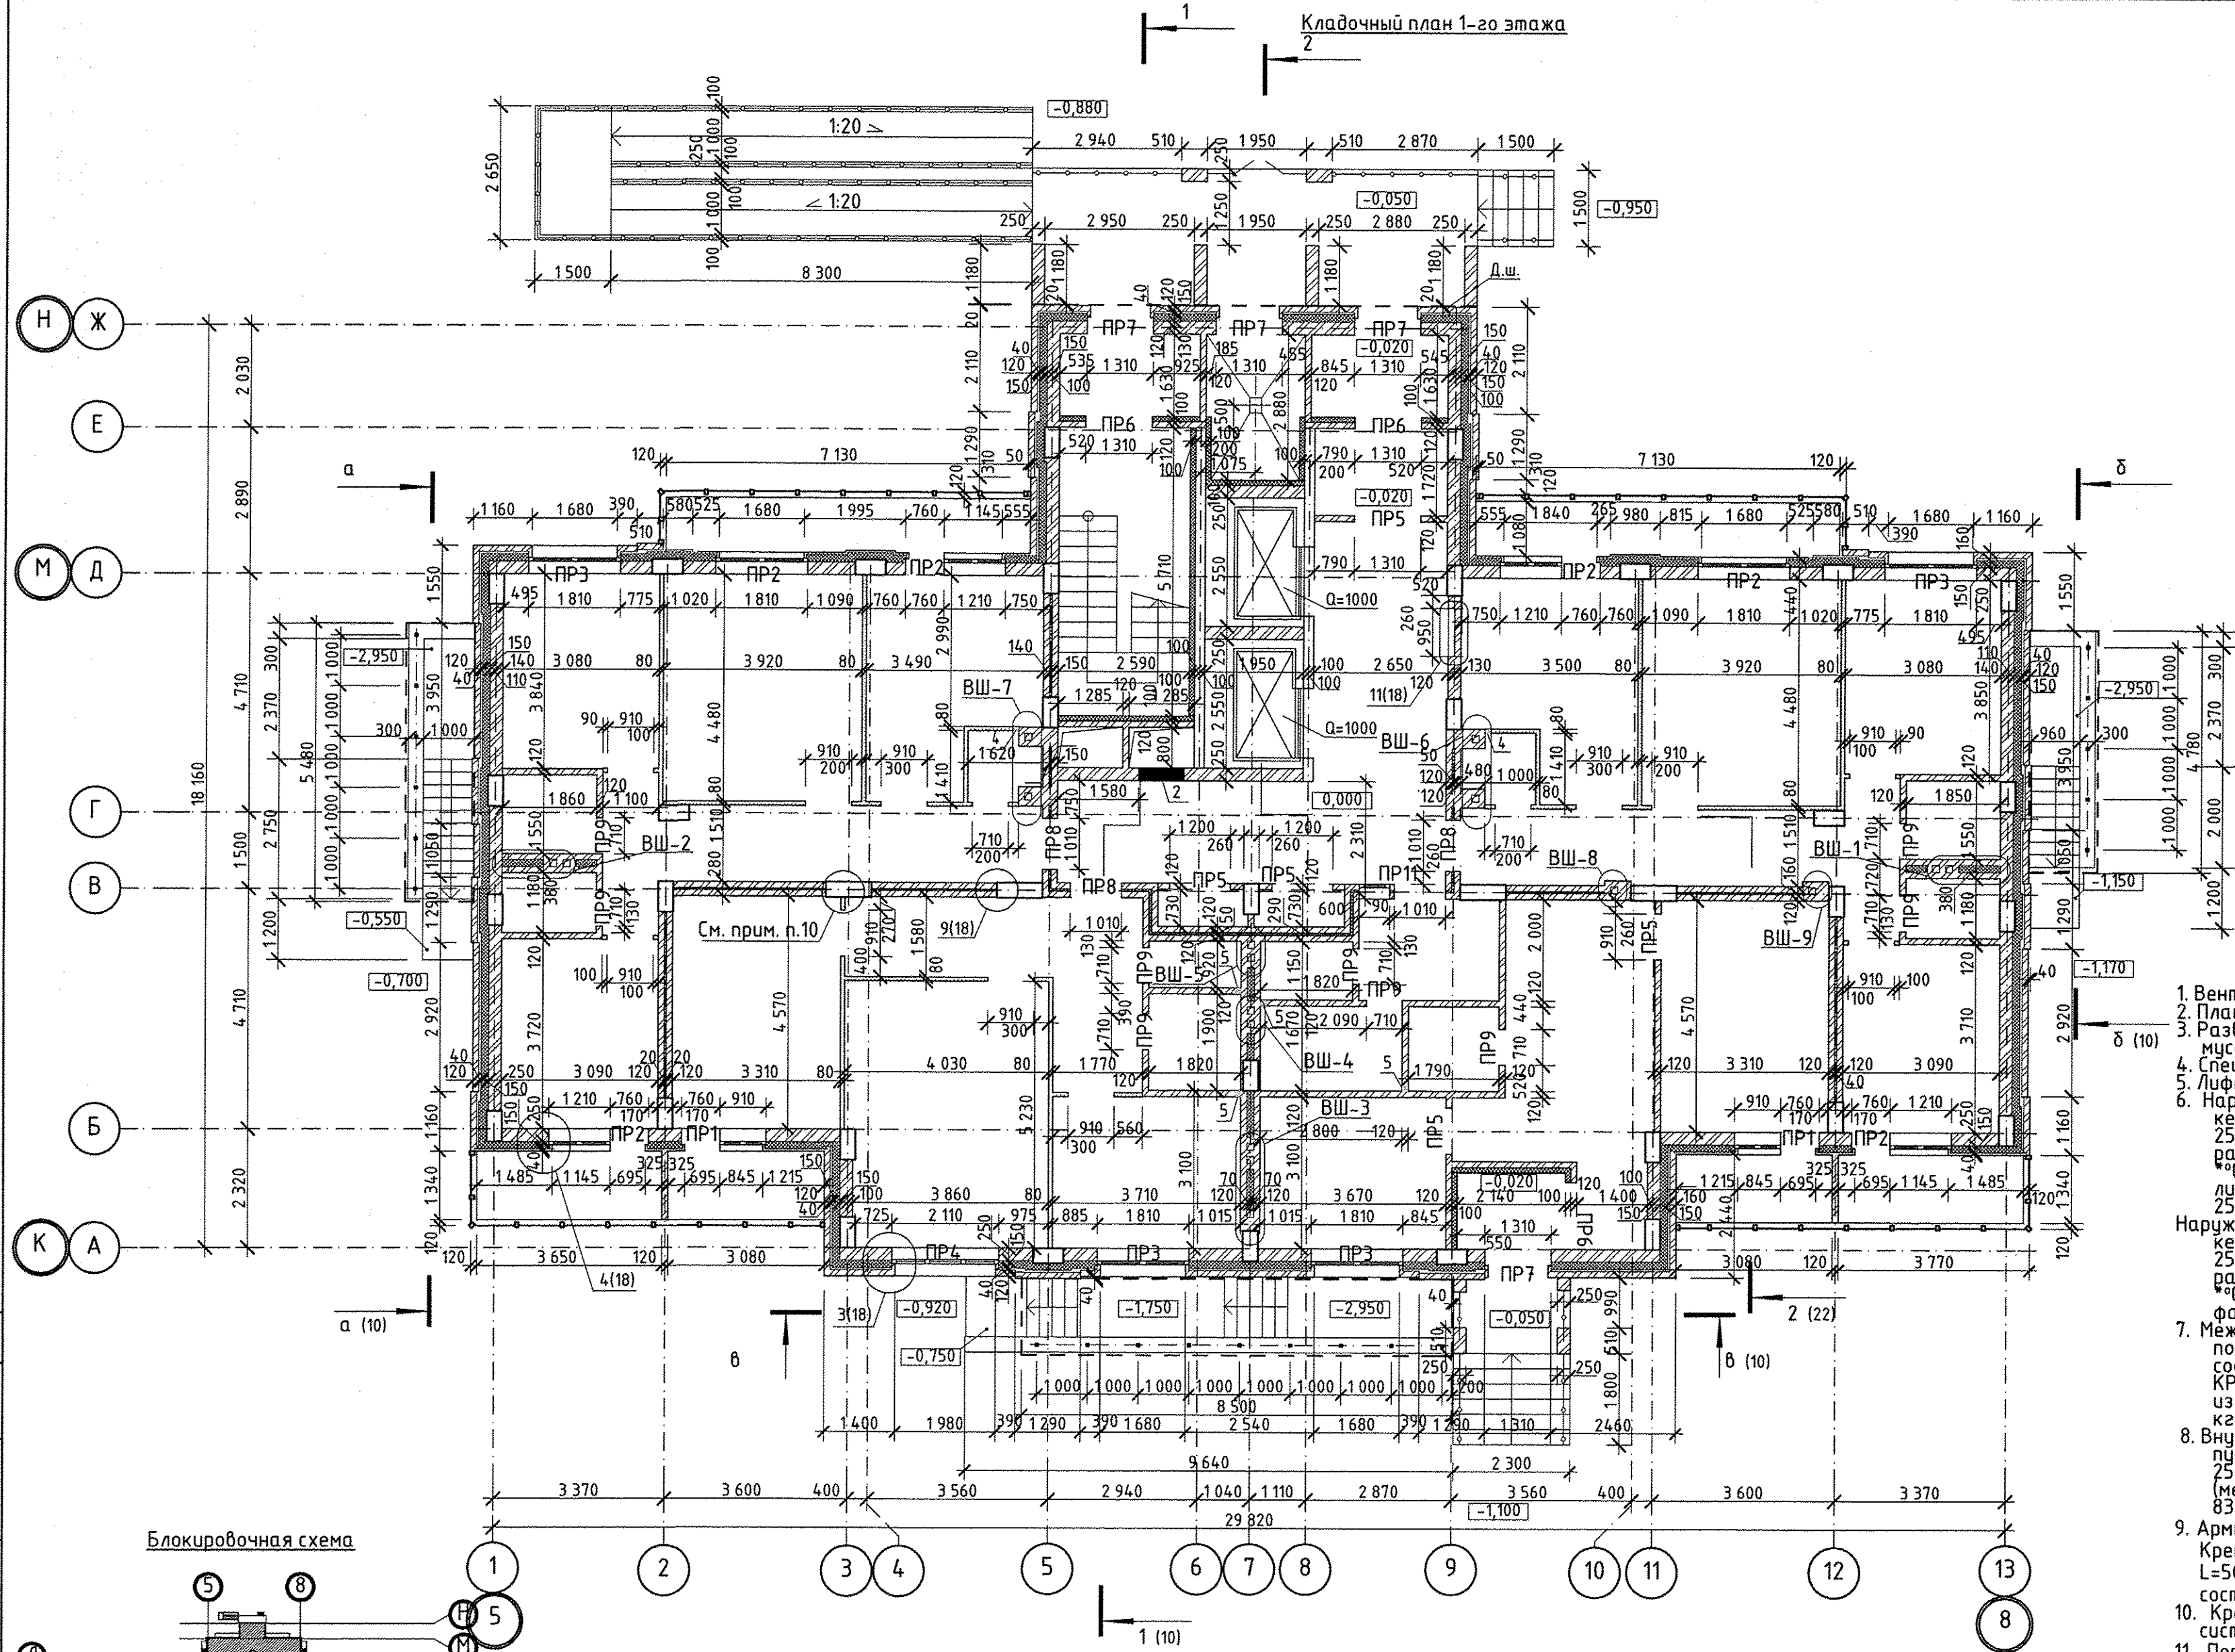


Примечания:

- Вентшахты ВШ-1 ÷ ВШ-9 см. лист 17.
- План электрощитов см. лист 19.
- Развертку мусоропровода, план мусорокамеры, поэтажный план мусоропровода см. лист 22.
- Спецификацию перемычек, ведомость перемычек см. лист 9.
- Лифтовая шахта см. комплект ПС-07.2014-3-АС2.
- Наружные стены жилого дома - кирпичные, толщиной 250 мм из керамического пустотелого кирпича КР-р-пу 250x120x65/1НФ/100/2,0/50/ГОСТ 530-2012 на цементно-песчаном растворе М75, с утеплителем Rockwool Вентти баттс $\lambda_a=0,038 \text{ Вт/м}^2 \cdot \text{°C}$ плотность 90 кг/м³ толщиной 150 мм. Наружная облицовка лицевым пустотелым кирпичом КР-л-пу 250x120x65/1НФ/100/2,0/50/ГОСТ 530-2012 толщиной 120 мм.
- Межквартирные стены и стены между квартирами и местами общего пользования - трехслойная кирпичная кладка толщиной 280 и 290 мм соответственно, из глиняного пустотелого кирпича на растворе М75 КР-р-пу 250x120x65/1НФ/100/2,0/50/ГОСТ 530-2012 со средним слоем из утеплителя Роквул Лайт Баттс $\lambda_a=0,039 \text{ Вт/м}^2 \cdot \text{°C}$ плотность 37 кг/м³ толщиной 40 и 50 мм соответственно.
- Внутриквартирные перегородки санузлов толщиной 120 мм из пустотелого керамического кирпича КР-р-пу 250x120x65/1НФ/100/1,4/50/ГОСТ 530-2012 и толщиной 80 мм (межкомнатные) из пазогребневых плит ПЛГ-667x500x80 ГОСТ 6428-83.
- Армирование кладки в каждом 5 ряду сеткой с ячейкой 50x50 мм Ø4 Вр1. Крепление кладки наружной версты гибкими стальными связями Ø8 А1, L=500 мм (не менее 4шт на 1м²) с обработкой антикоррозионным составом Ceresit CD30.
- Крепление пазогребневых перегородок к колонне см. Комплектные системы КНАУФ, выпуск 1 ШИФР М8.10/2007 по узлу 3.
- Перегородки тамбуров и хозяйственной кладовой утеплить минераловатными плитами Rockwool Фасад БАТТС, плотность 130кг/м³, $\lambda_a=0,040 \text{ Вт/м}^2 \cdot \text{°C}$, толщиной 100мм, с последующим оштукатуриванием по сетке, толщина 10мм.

Блокировочная схема

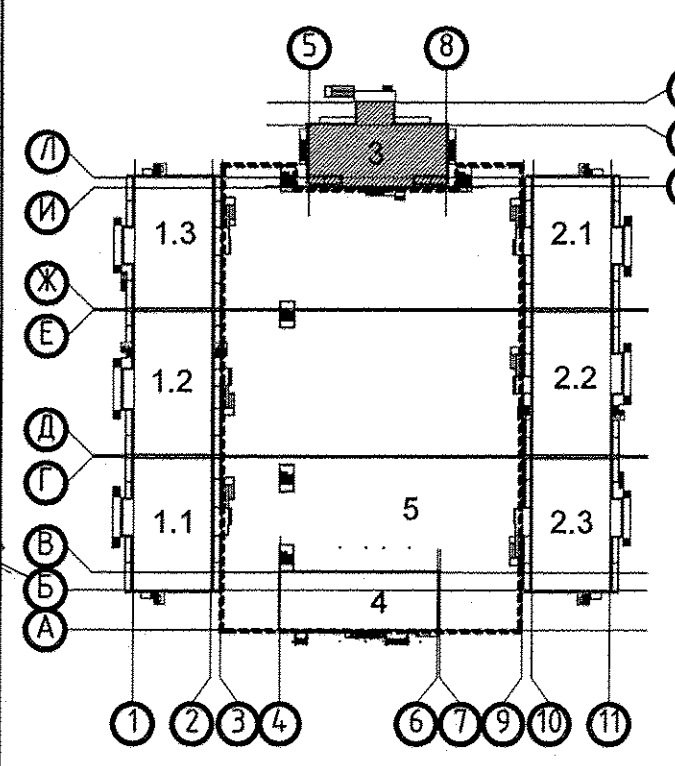


Условные обозначения стен:

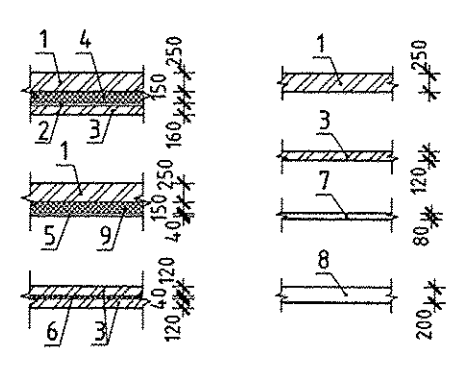

- 1 - Кирпичная кладка толщ. -250мм;
- 2 - Воздушный зазор -40мм;
- 3 - Кирпичная кладка толщ. -120мм;
- 4 - Утеплитель Rockwool Вентти баттс -150мм;
- 5 - Штукатурка фасадная -40мм;
- 6 - Утеплитель Роквул Лайт Баттс -40мм;
- 7 - Пазогребневые плиты -80мм;
- 8 - Железобетонная диафрагма -200мм;
- 9 - Утеплитель Rockwool Фасад баттс -150мм;


ПС-07.2014-3-АР

Многоквартирные 17-ти этажные дома, здание бытового обслуживания, подземная автостоянка и трансформаторные подстанции по улице Мясникова в Калининском районе города Новосибирска				
Изм.	Колуч.	Лист	№ Док.	Подп.
Разраб.	Тарасова			
Провер.	Филлипов			
Н.контр.	Рацкевич			
Многоквартирный односекционный жилой дом №3			Стадия	Лист
			Р	3
Кладочный план 1 этажа			000 Проектные системы	


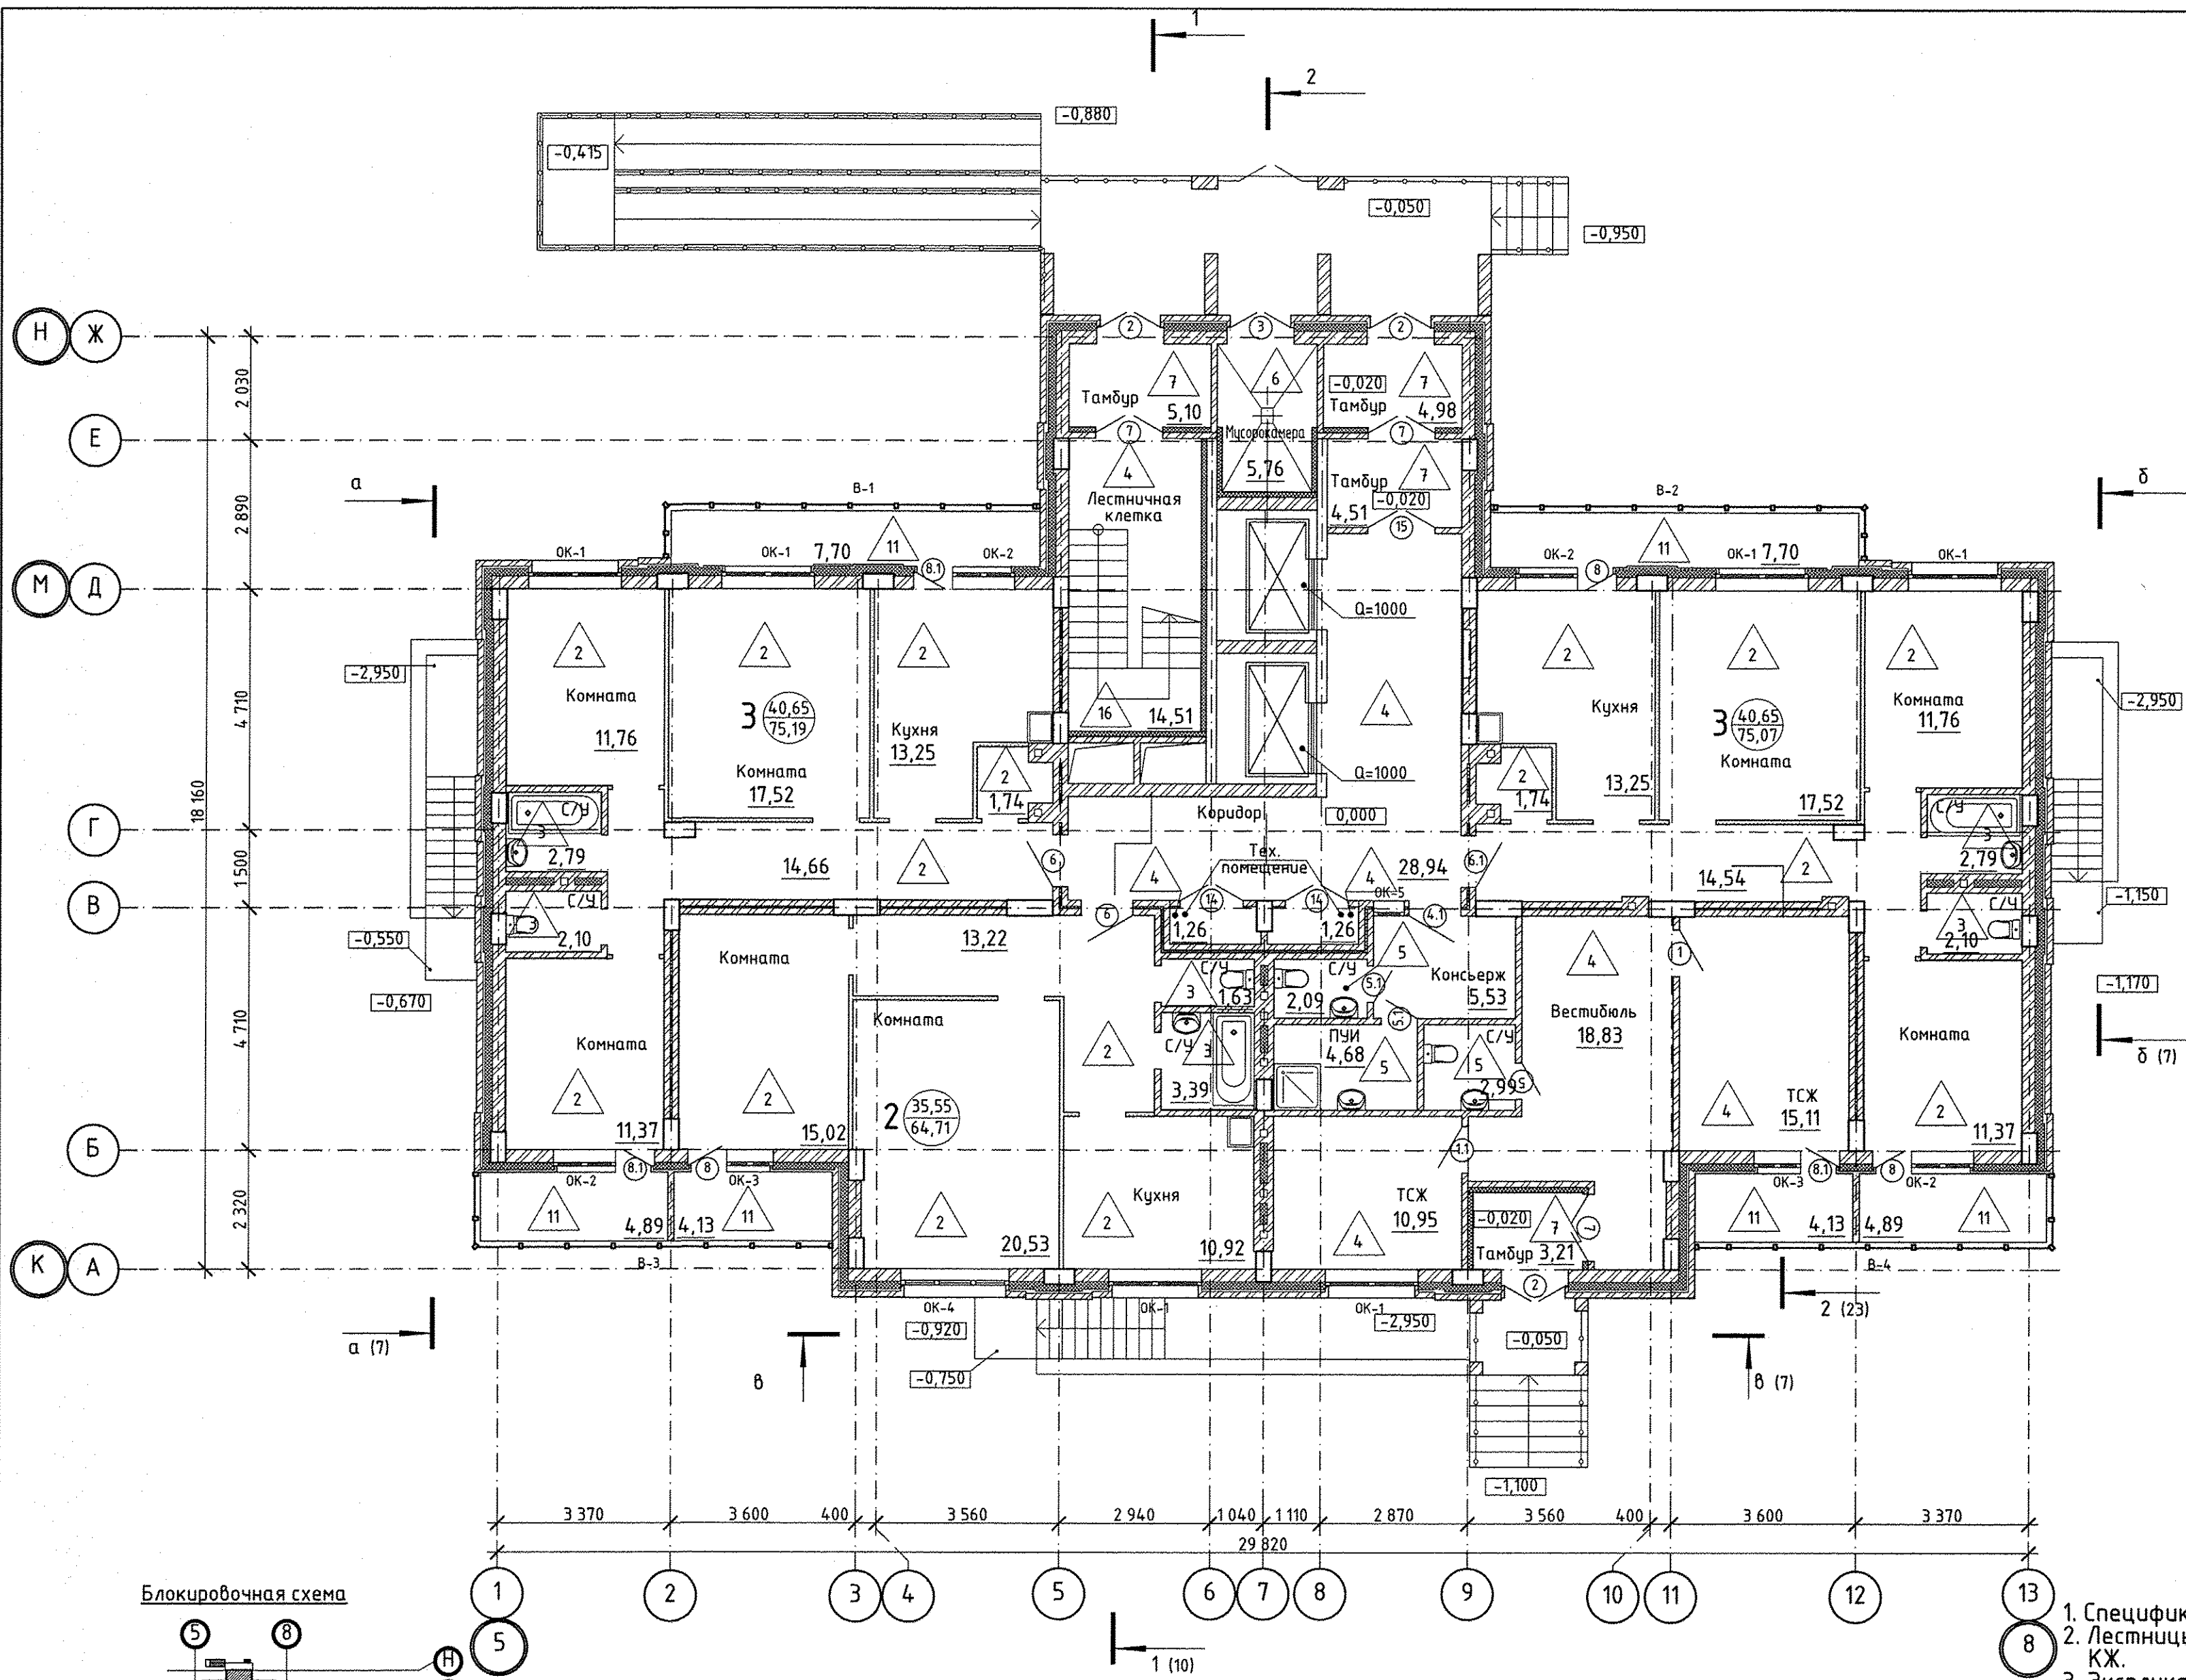


Сводная таблица площадей				
Обозначение	Кол-во	Наименование	Площадь м²	
2-х комн.	1 шт.	Жилая	35,55	
		Общая	64,71	
		Общая с учетом лоджии (коэф. 0,5)	66,77	
3-х комн.	1 шт.	Жилая	40,65	
		Общая	75,07	
		Общая с учетом лоджии (коэф. 0,5)	81,36	
3-х комн.	1 шт.	Жилая	40,65	
		Общая	75,19	
		Общая с учетом лоджии (коэф. 0,5)	81,48	
Всего на этаже	3 шт.	Площадь квартир на этаже	214,97	
		Площадь квартир с учетом лоджий	229,61	
		Места общего пользования	130,45	
		Всего по этажу	345,42	

1. Спецификацию заполнения проемов, схемы заполнения проемов см. лист 9.
2. Лестницы, входные группы, ограждения лестниц и площадок см. комплект КЖ.
3. Экспликацию полов см. лист 15.
4. Стены тамбуров и мусорокамеры, лестницы утеплить базальтовым утеплителем Rolwool фасад даттс $\lambda_a=0,04 \text{ Вт/м}^2\cdot^\circ\text{C}$ плотность 145 кг/м³ толщиной 100 мм и оштукатурить по сетке.
5. Схемы остекления лоджий и спецификацию элементов остекления лоджий (В-1 ÷ В-4) см. лист 20.

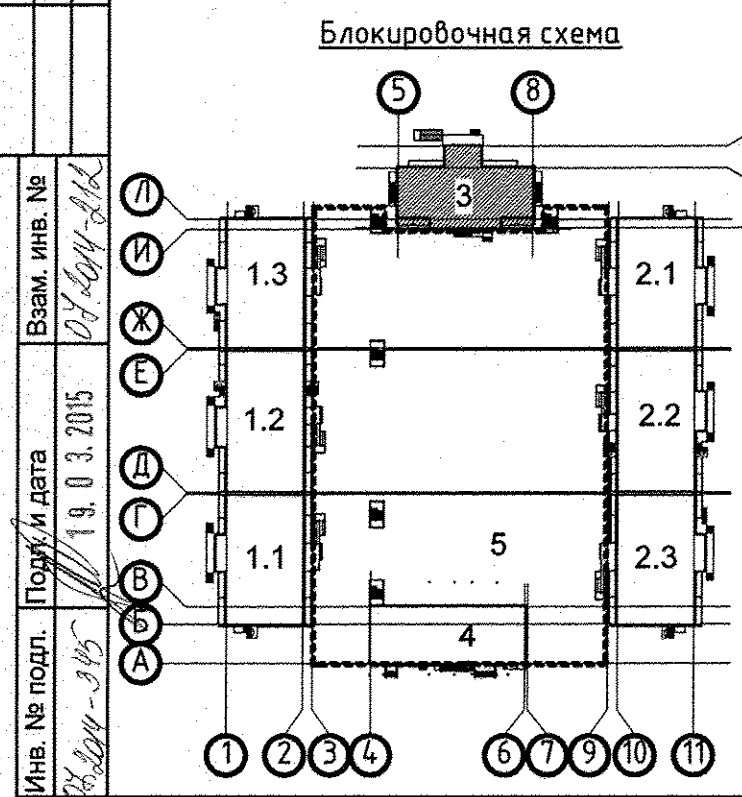


ПС-07.2014-3-AP					
Многоквартирные 17-ти этажные дома, здание бытового обслуживания, подземная автостоянка и трансформаторные подстанции по улице Мясникова в Калининском районе города Новосибирска					
Изм.	Колуч.	Лист	№Док.	Подп.	Дата
Разраб.	Казакова				
Провер.	Филлипов				
Н.контр.	Рацкевич				
Многоквартирный односекционный жилой дом №3				Стадия	Лист
				Р	4
Отделочный план 1 этажа				000 Проектные системы	

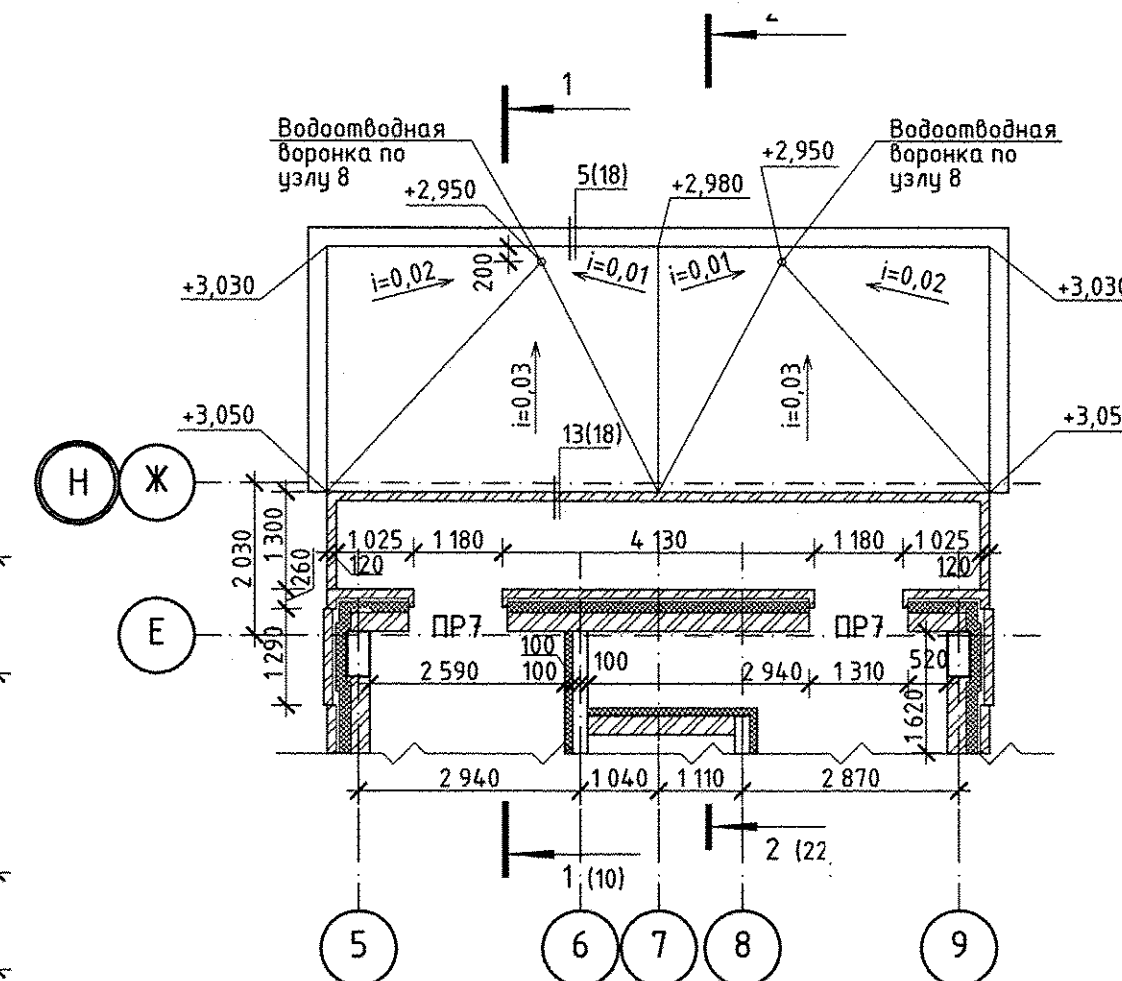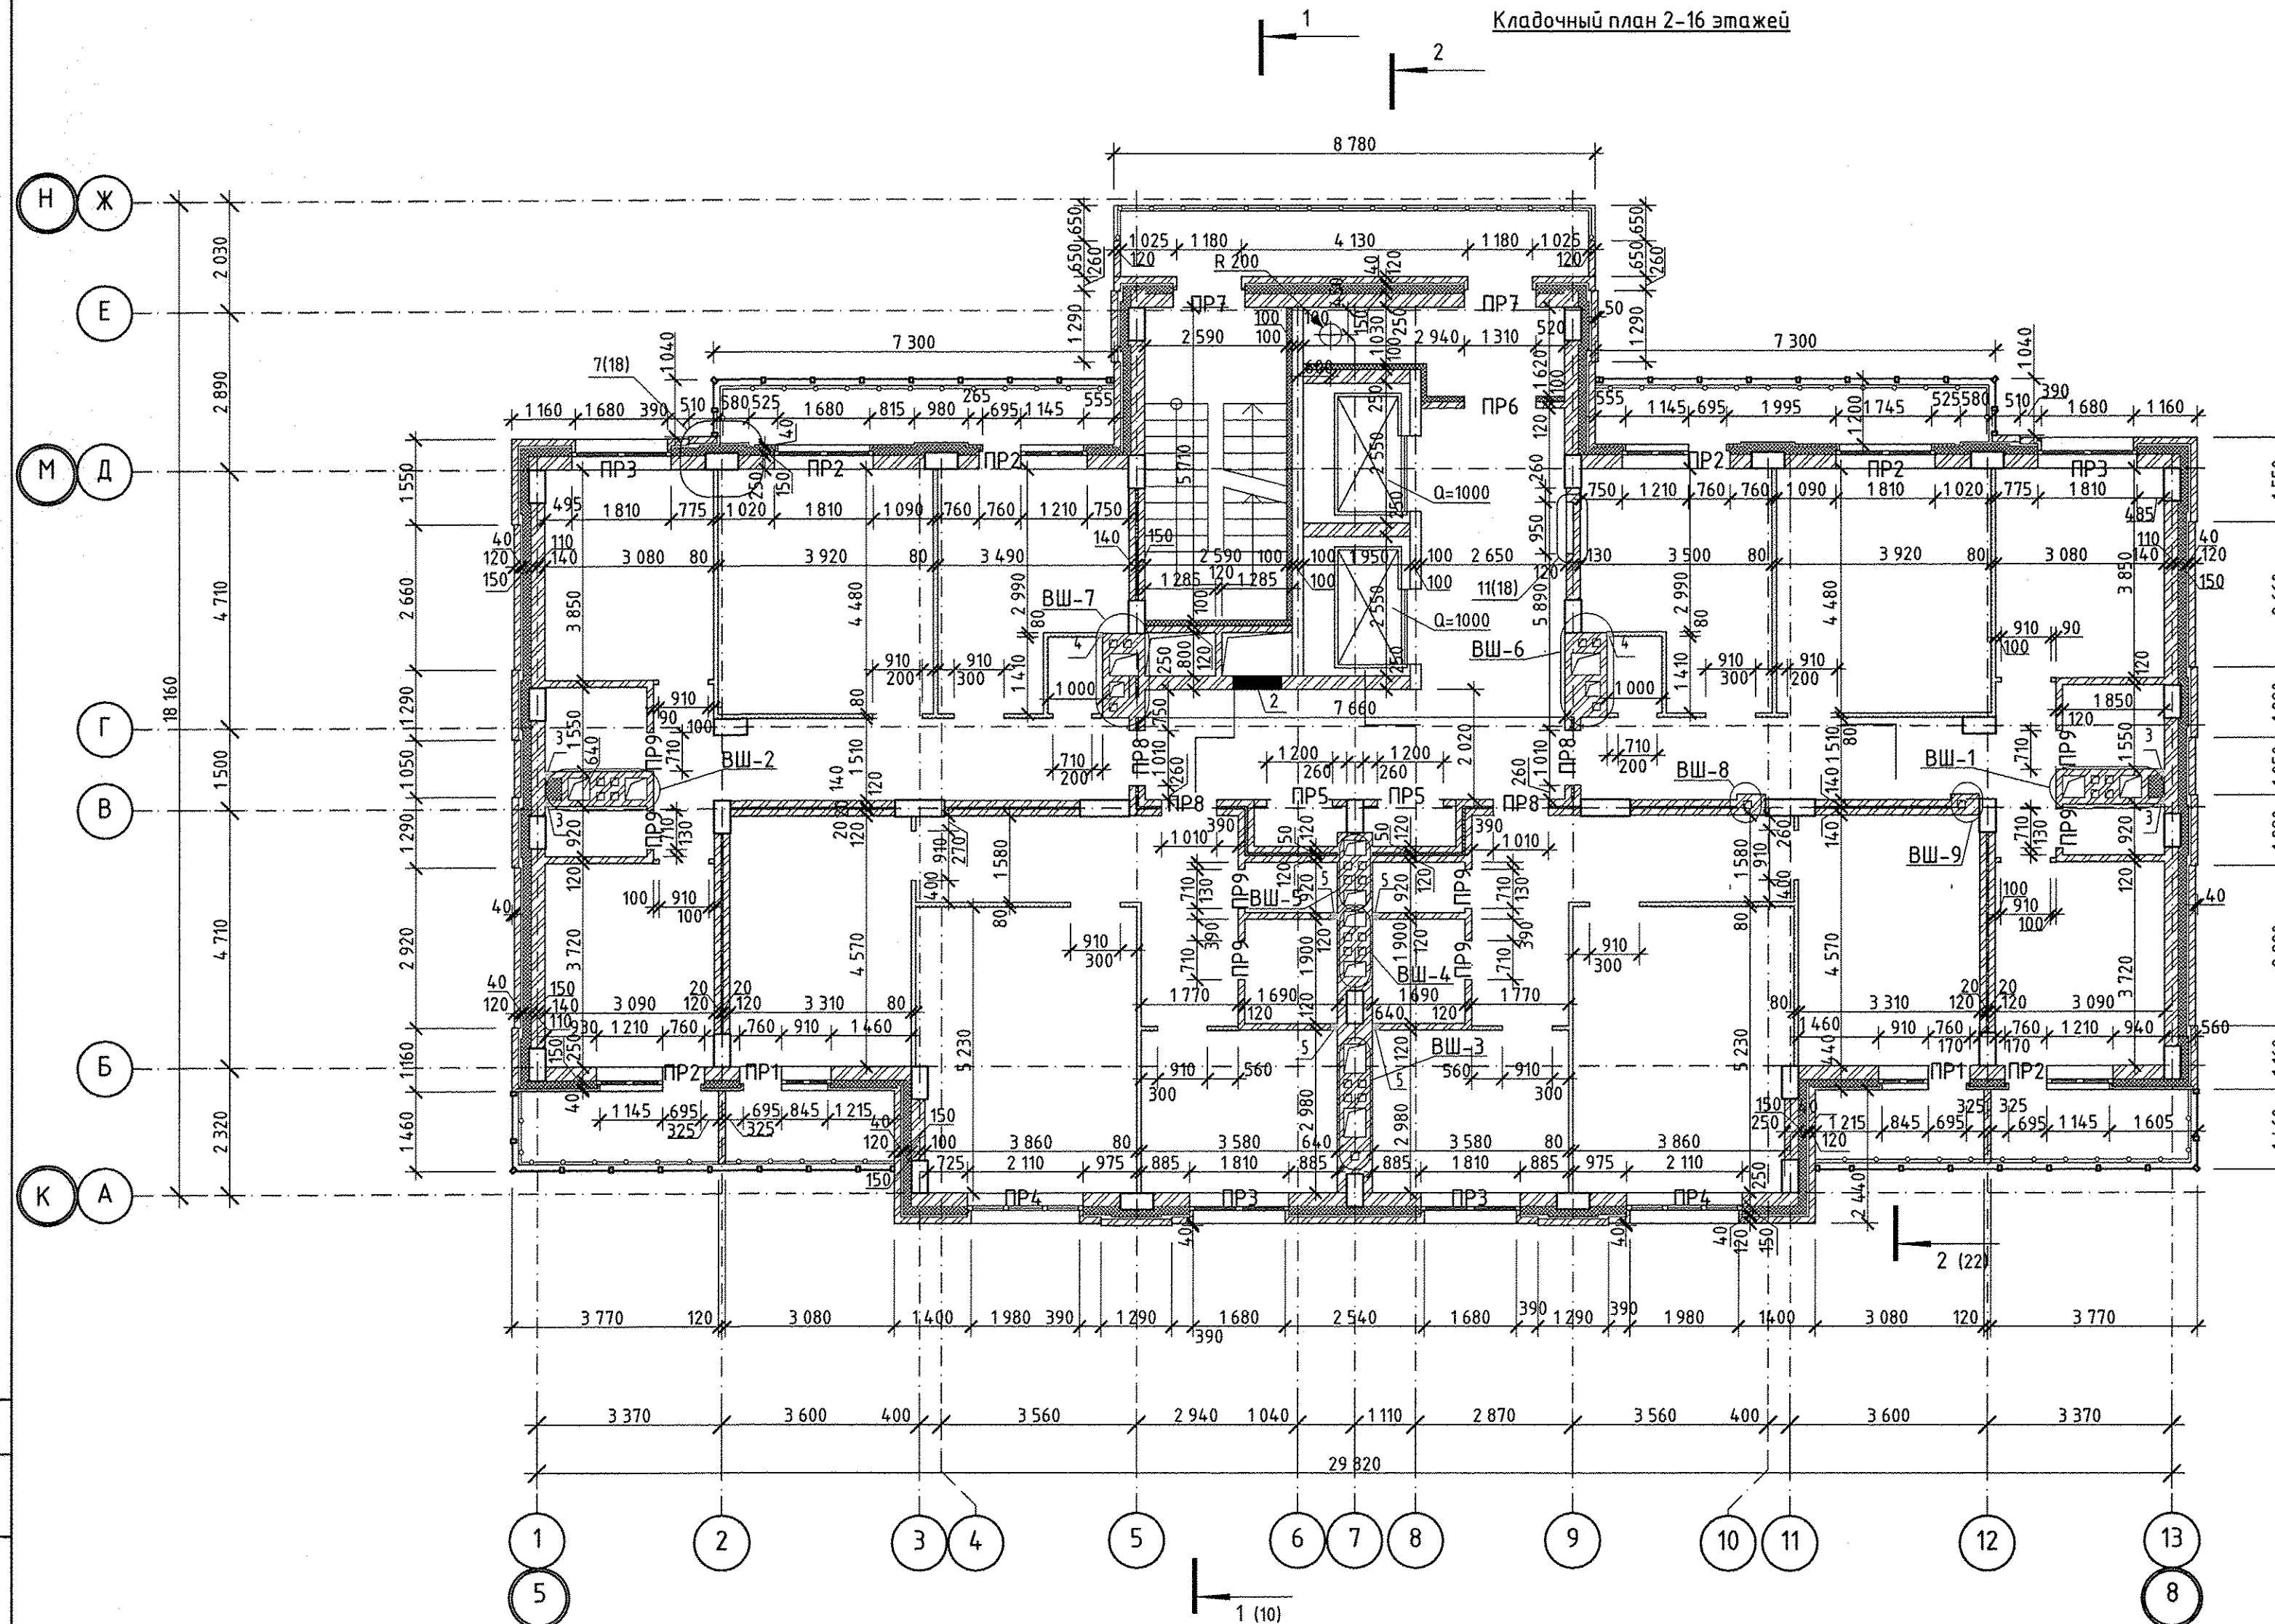

Примечания:

- Вентшахты ВШ-1 ÷ ВШ-9 см. лист 17.
- План электрощитов см. лист 19.
- Развертку мусоропровода, план мусорокамеры, поэтажный план мусоропровода см. лист 22.
- Спецификацию перемычек, ведомость перемычек см. лист 9.
- Лифтовая шахта см. комплект ПС-07.2014-3-АС2.
- Наружные стены жилого дома - кирпичные, толщиной 250 мм из керамического пустотелого кирпича КР-р-пу 250x120x65/1НФ/100/2,0/750/ГОСТ 530-2012 на цементно-песчаном растворе М75, с утеплителем Rockwool Венти баттс $\lambda_a=0,038 \text{ Вт/м}^2\cdot^\circ\text{C}$ плотность 90 кг/м³ толщиной 150 мм. Наружная облицовка лицевым пустотелым кирпичом КР-л-пу 250x120x65/1НФ/100/2,0/50/ГОСТ 530-2012 толщиной 120 мм.
- Наружные стены жилого дома - кирпичные, толщиной 250 мм из керамического пустотелого кирпича КР-р-пу 250x120x65/1НФ/100/2,0/750/ГОСТ 530-2012 на цементно-песчаном растворе М75, с утеплителем Rockwool Фасад баттс $\lambda_a=0,04 \text{ Вт/м}^2\cdot^\circ\text{C}$ плотность 145 кг/м³ толщиной 150 мм. Наружная облицовка-фасадная штукатурка по утеплителю.
- Межквартирные стены и стены между квартирами и местами общего пользования - трехслойная кирпичная кладка толщиной 280 и 290 мм соответственно, из глиняного пустотелого кирпича на растворе М75 КР-р-пу 250x120x65/1НФ/100/2,0/50/ГОСТ 530-2012 со средним слоем из утеплителя Роквул Лайт Баттс $\lambda_a=0,039 \text{ Вт/м}^2\cdot^\circ\text{C}$ плотность 37 кг/м³ толщиной 40 и 50 мм соответственно.
- Внутриквартирные перегородки санузлов толщиной 120 мм из пустотелого керамического кирпича КР-р-пу 250x120x65/1НФ/100/1,4/50/ГОСТ 530-2012 и толщиной 80 мм (межкомнатные) из пазогребневых плит ПЛГ-667x500x80 ГОСТ 6428-83.
- Армирование кладки в каждом 5 ряду сеткой с ячейкой 50x50 мм Ø4Вр1. Крепление кладки наружной версты гибкими стальными связями Ø8 А1, L=500 мм (не менее 4 шт на 1м²) с обработкой антикоррозионным составом Ceresit CD30.
- Крепление пазогребневых перегородок к колонне см. Комплектные системы КНАУФ, выпуск 1 ШИФР М8.10/2007 по узлу 3.

Блокировочная схема

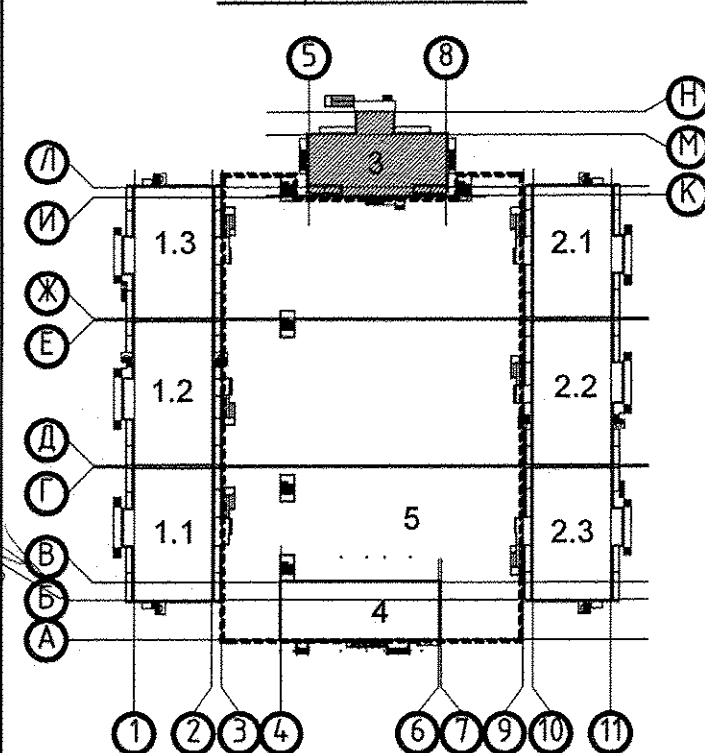


Ведомость отверстий в кладке

№ отв.	Размеры	Отм. низа	К-во	Назначение
2	900x600	+2,000 *	1	ОВ
3	120x140	от ур. чист. пола	4	ВК
4	100x100	от ур. чист. пола	2	ВК
5	120x140	от ур. чист. пола	4	ВК

* - отметка низа дана от уровня чистого пола этажа


Условные обозначения стен:

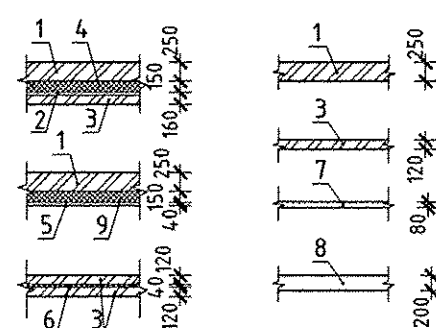



- Кирпичная кладка толщ. -250мм;
- Воздушный зазор -40мм;
- Кирпичная кладка толщ. -120мм;
- Утеплитель Rockwool Венти баттс -150мм;
- Штукатурка фасадная -40мм;
- Утеплитель Роквул Лайт Баттс -40мм;
- Пазогребневые плиты -80мм;
- Железобетонная диафрагма -200мм;
- Утеплитель Rockwool Фасад баттс -150мм;

ПС-07.2014-3-АР

Многоквартирные 17-ти этажные дома, здание бытового обслуживания, подземная автостоянка и трансформаторные подстанции по улице Мясникова в Калининском районе города Новосибирска				
Изм.	Колуч.	Лист	№ Док.	Подп.
Разраб.	Тарасова	Лист	№ Док.	Подп.
Провер.	Филиппов	Лист	№ Док.	Подп.
Многоквартирный односекционный жилой дом №3				Статус
Кладочный план 2-16 этажей				Р 5
000 Проектные системы				Листов
Н.контр.	Рацкевич			

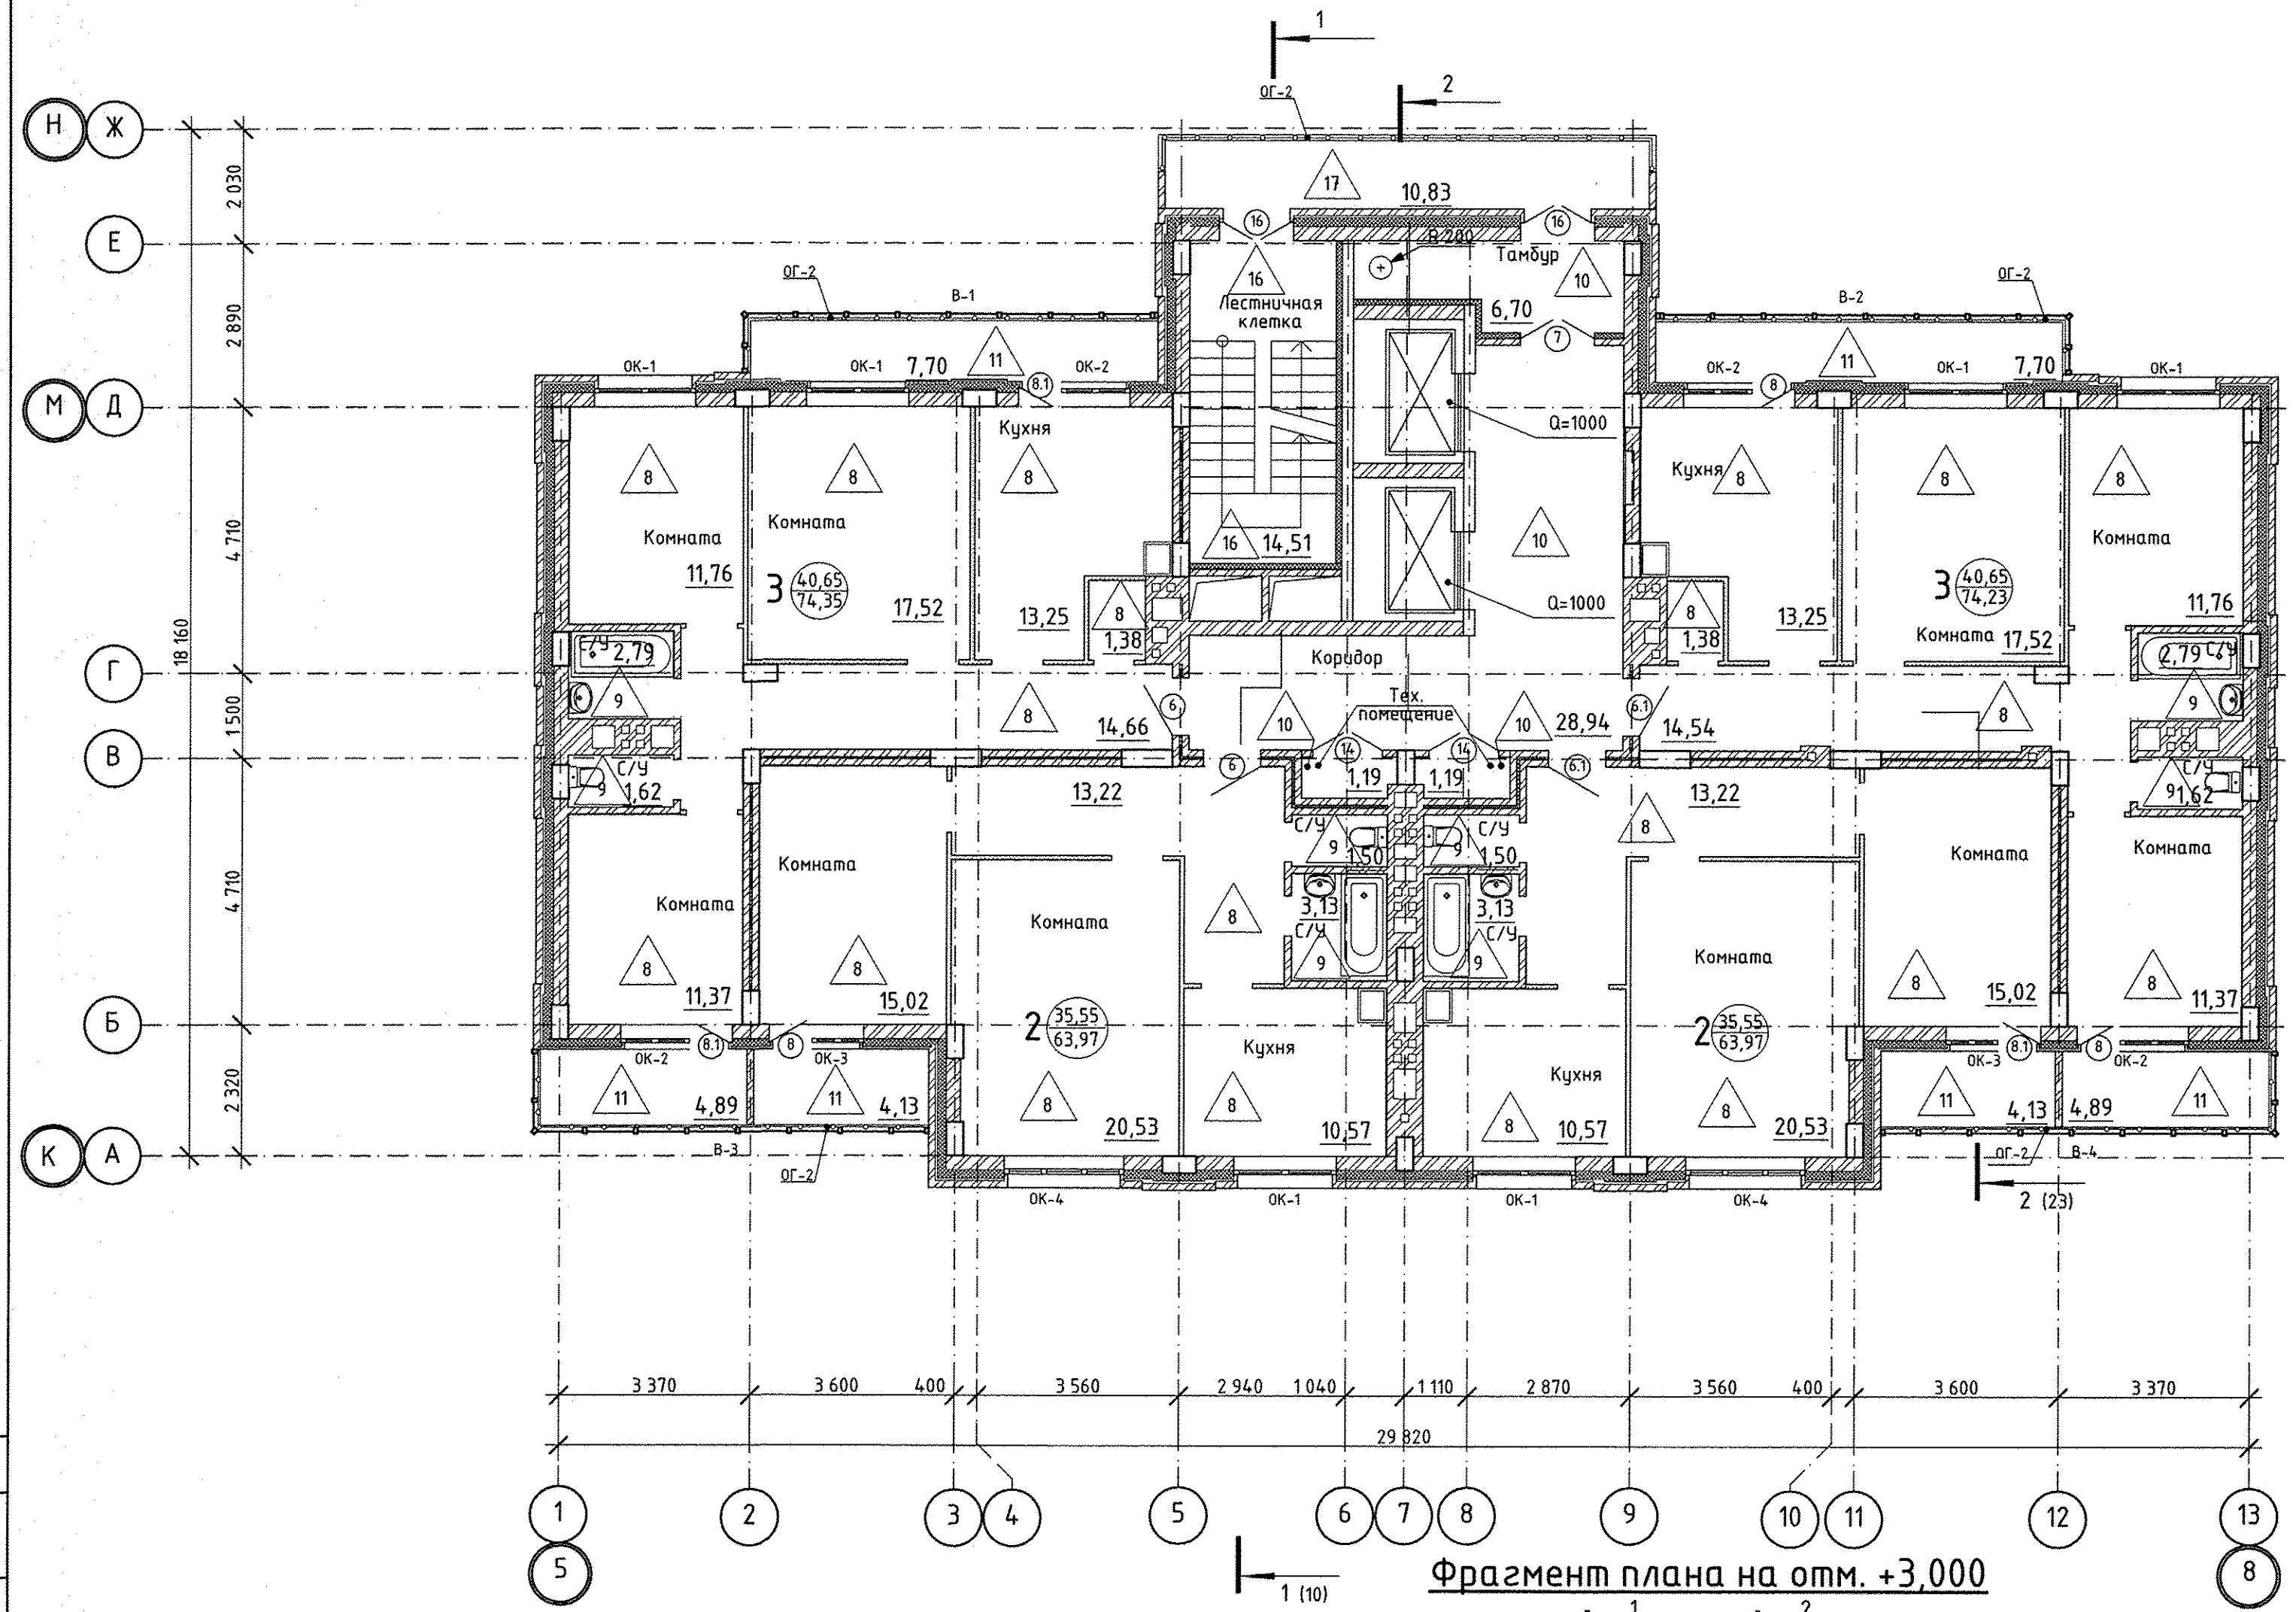

Сводная таблица площадей			
Обозначение	Кол-во	Наименование	Площадь м²
2-х комн.	2 шт.	Жилая	35,55
		Общая	63,97
		Общая с учетом лоджии (коэф. 0,5)	66,03
3-х комн.	1 шт.	Жилая	40,65
		Общая	74,23
		Общая с учетом лоджии (коэф. 0,5)	80,52
3-х комн.	1 шт.	Жилая	40,65
		Общая	74,35
		Общая с учетом лоджии (коэф. 0,5)	80,64
Всего на этаже	4 шт.	Площадь квартир на этаже	276,52
		Площадь квартир с учетом лоджий	293,22
		Места общего пользования	52,53
		Всего по этажу	329,05

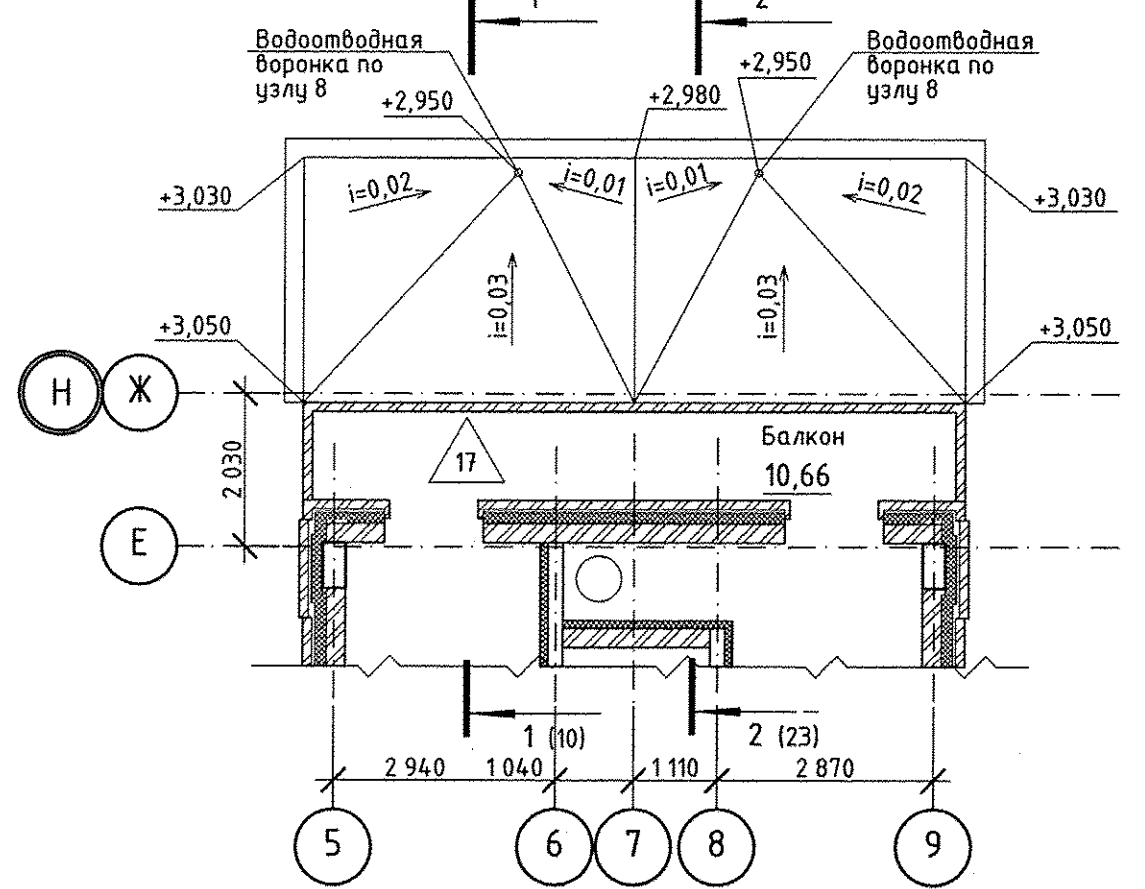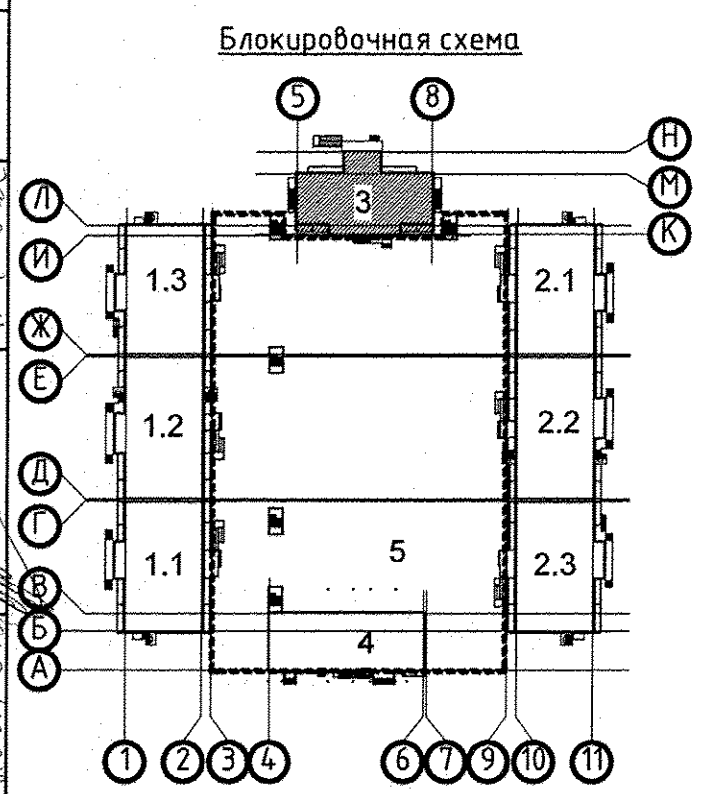

1. Спецификацию заполнения проемов, схемы заполнения проемов см. лист 9.
2. Лестницы, входные группы, ограждения лестниц и площадок см. комплект КЖ.
3. Экспликацию полов см. лист 15.
4. Стены тамбуров и лестницы утеплить базальтовым утеплителем Rolwool фасад баттс $\lambda_a=0,04 \text{ Вт/м}^2\cdot^\circ\text{C}$ плотность 37 кг/м^3 толщиной 100 мм и оштукатурить по сетке.
5. Схемы остекления лоджий и спецификацию элементов остекления лоджий (В-1 ÷ В-4) см. лист 20.
6. Ограждения лоджий (ОГ-2), спецификацию см. лист 19.

ПС-07.2014-3-AP				
Многоквартирные 17-ти этажные дома, здание бытового обслуживания, подземная автостоянка и трансформаторные подстанции по улице Мясикиной в Калининском районе города Новосибирска				
Изм.	Кол-во	Лист	№ Док.	Подп.
Разраб.	Казакова			
Провер.	Филлипов			
Н.контр.	Рацкевич			
Многоквартирный односекционный жилой дом №3			Стадия	Лист
			P	6
Отделочный план 2-16 этажей			000 Проектные системы	