


План

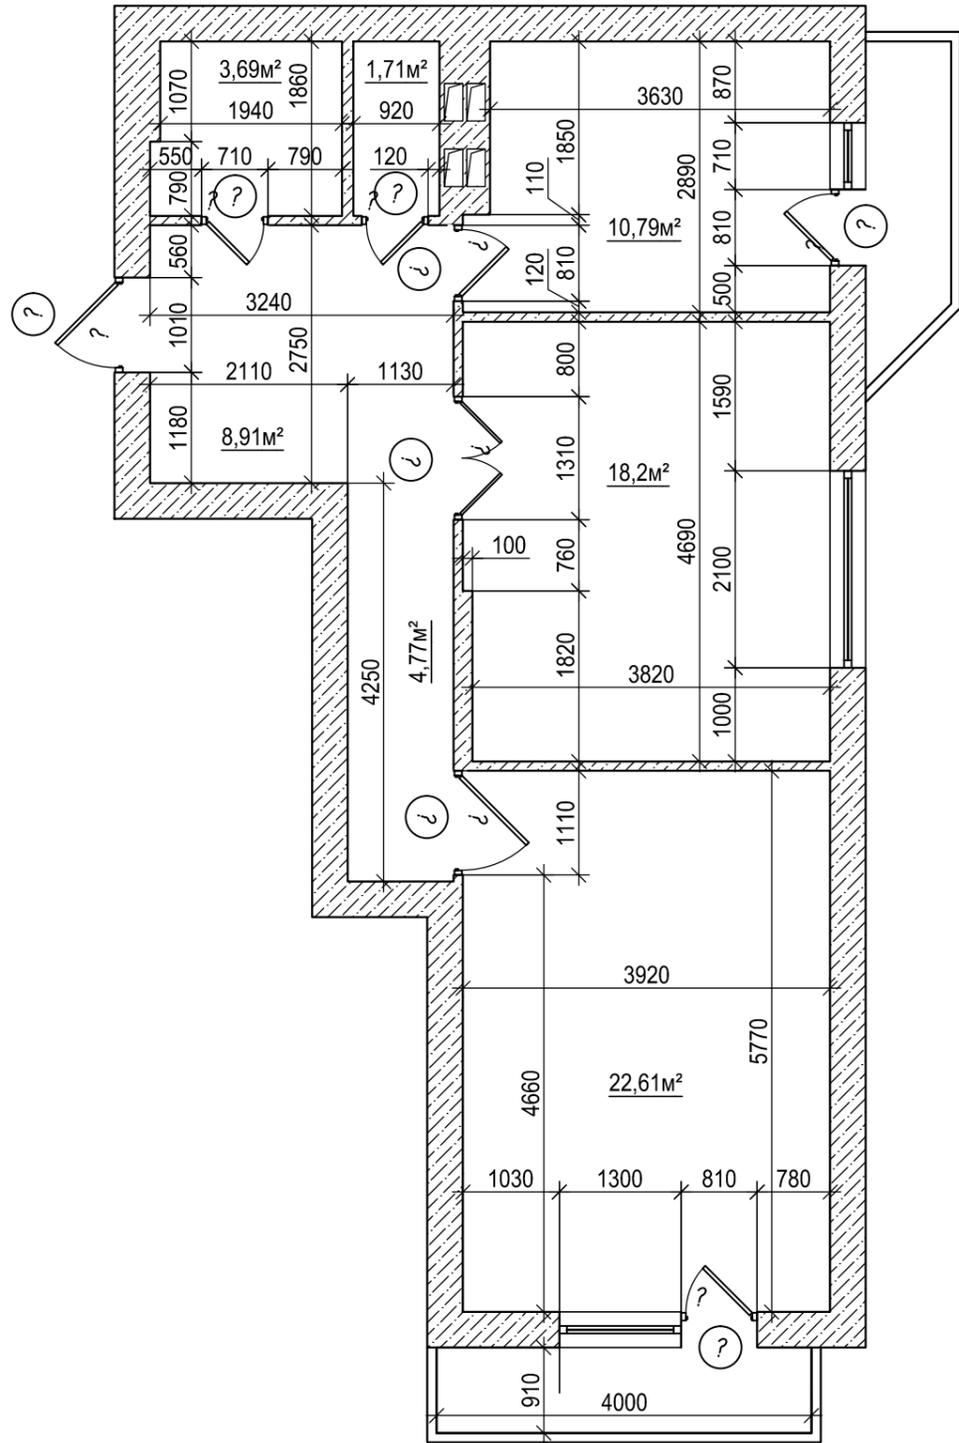

						####-####			
						####			
Изм.	Кол.уч.	Лист	Ндок.	Подпись	Дата		Стадия	Лист	Листов
						####	####	####	
						####			

Согласовано:			
Инов. N док.	Подпись и дата	Взам. инв. N	