


Инов. № подл.	Подп. и дата	Взам. инв. №

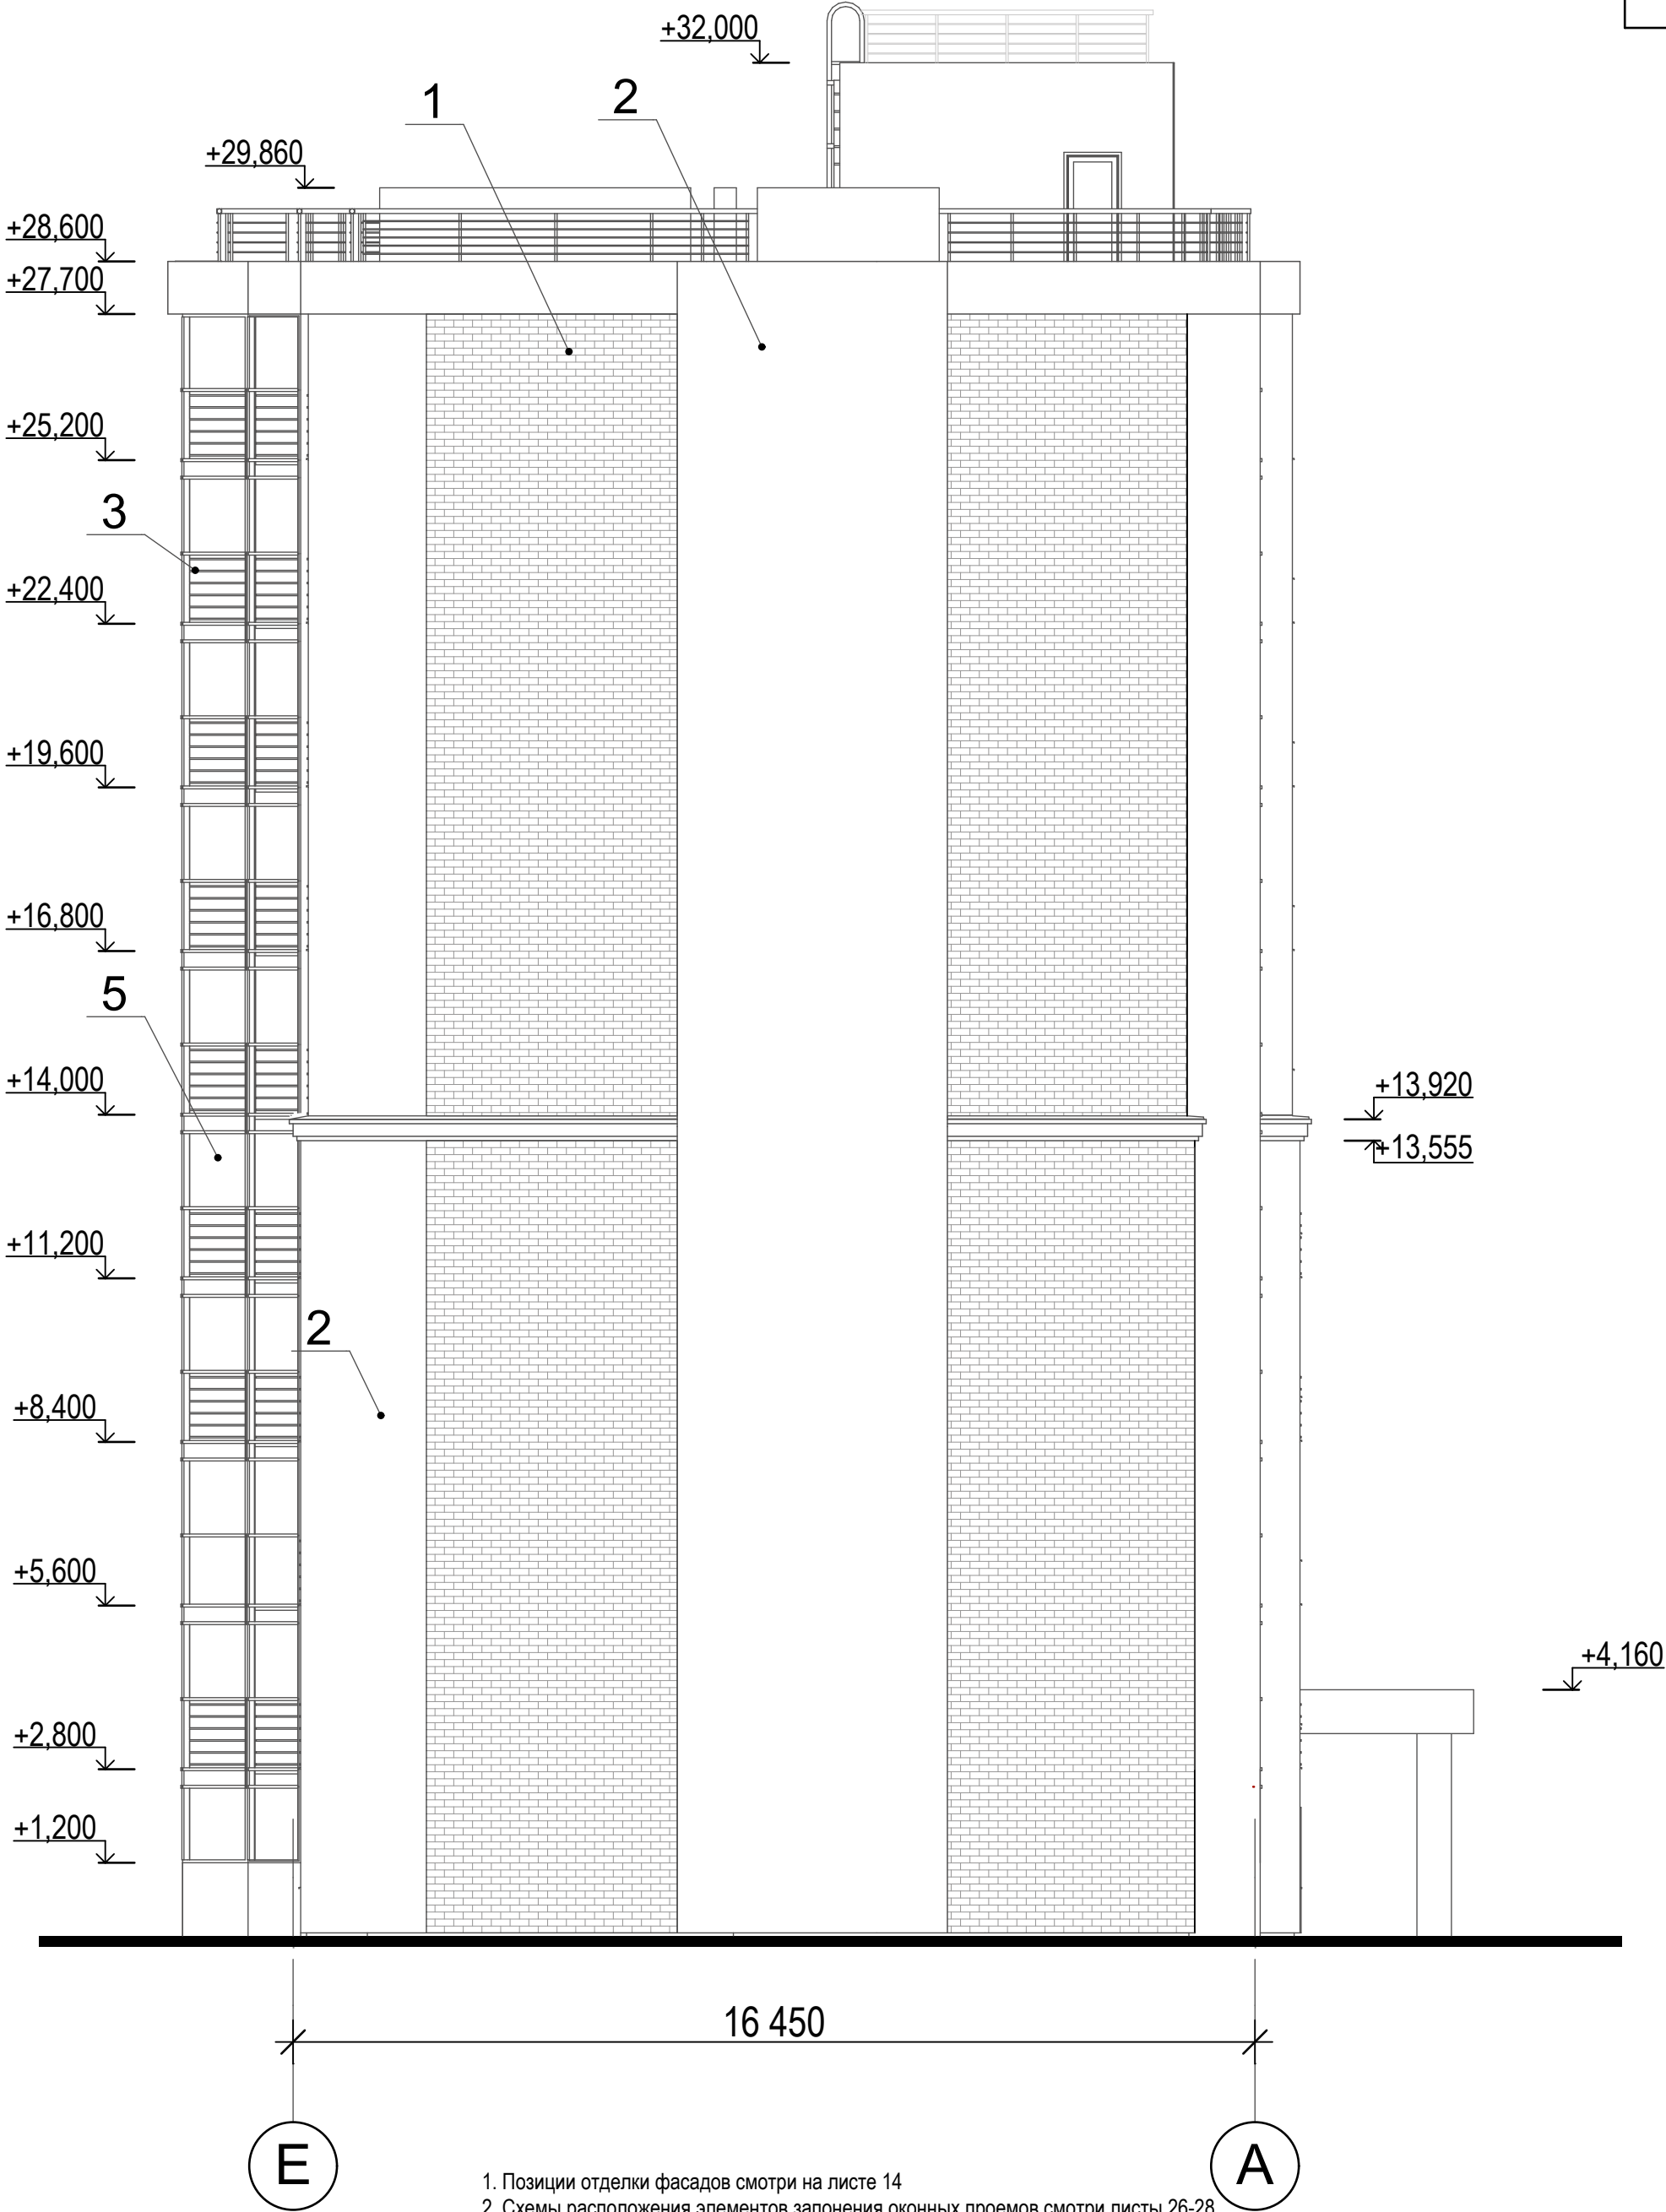

1. Позиции отделки фасадов смотри на листе 14
2. Схемы расположения элементов заполнения оконных проемов смотри листы 26-28

						2012-061/Э -			
						Многokвартирные многоэтажные дома, трансформаторная подстанция в пос.Карьер Мочище в Заельцовском районе			
Изм.	Кол.уч	Лист	№Док.	Подп.	Дата	Жилой дом №1 по ПЗУ	Стадия	Лист	Листов
							Р	17	
Разработал	Волкова				10.12	Фасад Е-А	ООО "АкадемСтройПроект"		
Проверил	Санников								
Н.контроль	Мирошникова								