

УСЛОВНЫЕ ОБОЗНАЧЕНИЯ:	
Границы:	
	Границы территории, в отношении которой осуществляется подготовка проекта планировки
	Границы зон планируемого размещения линейного объекта регионального значения
	Границы зон планируемого размещения объектов капитального строительства, проектируемых в составе линейного объекта регионального значения
1	Номер зоны планируемого размещения линейного объекта регионального значения, а также зоны планируемого размещения объектов капитального строительства, проектируемых в составе линейного объекта регионального значения

Конструктивные и планировочные решения, планируемые в отношении линейного объекта:

Территории:	
	Границы территории перспективной пробивки Шуваловского пр. Планировочные решения перспективной пробивки не разрабатываются в рамках данного ППТ
	Строительная площадка станции "Парашютная" и шахт N455, N456 согласно выданным исходным данным от ОАО "НИПИИ "Ленметрогипротранс"
	Смежный проект планировки территории для размещения линейного объекта регионального значения "Орлово-Денисовский пр. от Шуваловского пр. до Суздальского шоссе"

Средства организации дорожного движения:


	Пешеходный переход в одном уровне
	Перекресток со светофорным регулированием
	Остановочный пункт наземного общественного пассажирского транспорта (существующие)
	Остановочный пункт наземного общественного пассажирского транспорта (проектируемые)
	Остановочный пункт наземного общественного пассажирского транспорта (трамвай, перспективный)
	Въезд/выезд на прилегающую территорию
	Доступ к проектируемому инженерному объекту для осуществления технического обслуживания (ТП)
	Станция метрополитена (планируемая)
	Дорожная разметка
	Подъездные железнодорожные пути

Категории улиц и дорог:


	Магистральная улица городского значения II класса регулируемого движения
	Магистральная улица городского значения II класса регулируемого движения
	Магистральная улица районного значения

Линии движения:

	Основные пути пешеходного движения
	Линии велосипедного движения
	Направления движения наземного общественного пассажирского транспорта
	Направления движения наземного общественного пассажирского транспорта (проектное)
	Планируемая к размещению трамвайная линия

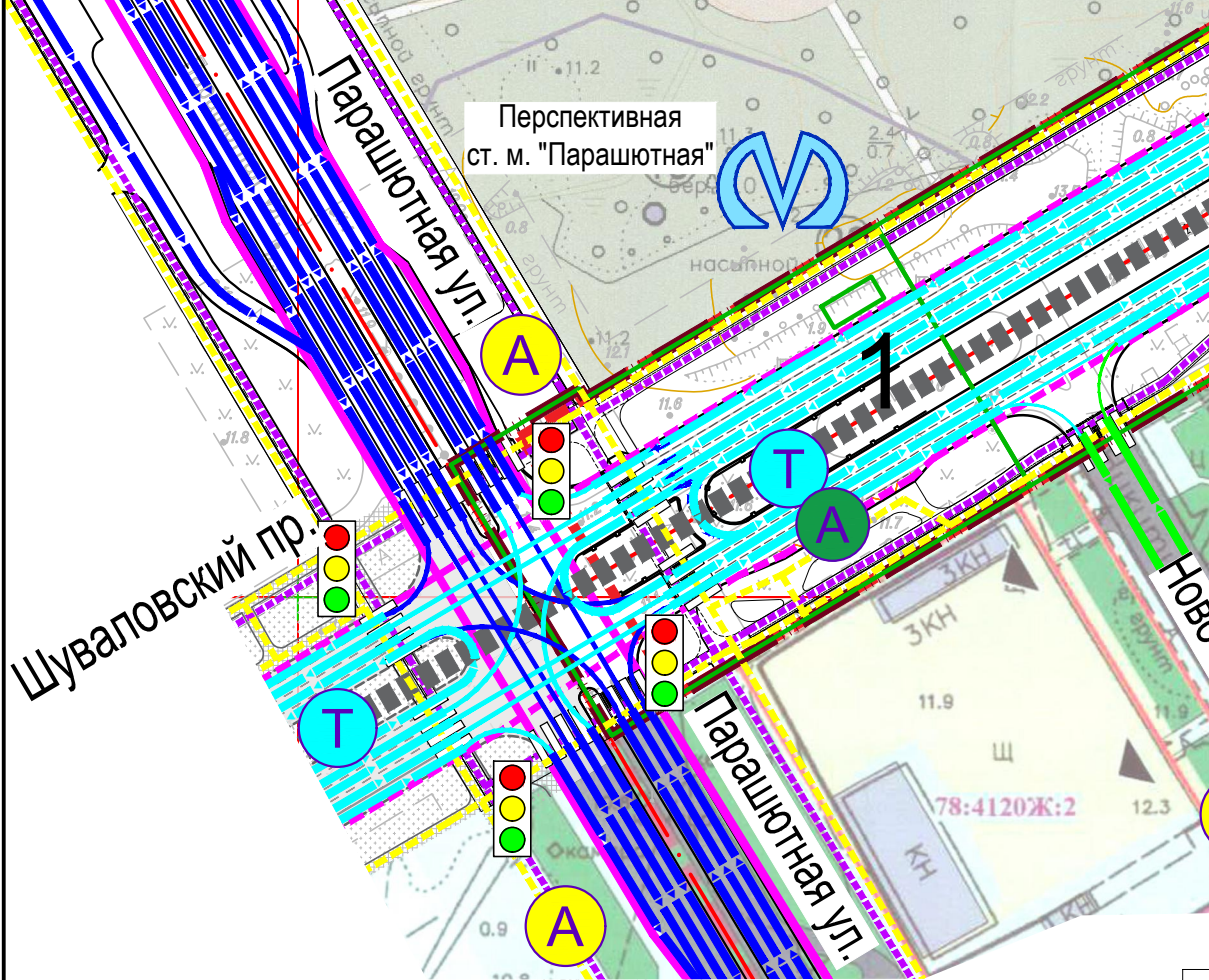

- Примечания:
- Съемка произведена от GPS
Контрольные измерения выполнены от реперов: № 10049, 14875 и пунктов полигонометрии: № 10049/Б, 14875/Б
 - Подземные сооружения, не имеющие выхода на поверхность, нанесены по исполнительным чертежам и данным полевого обследования.

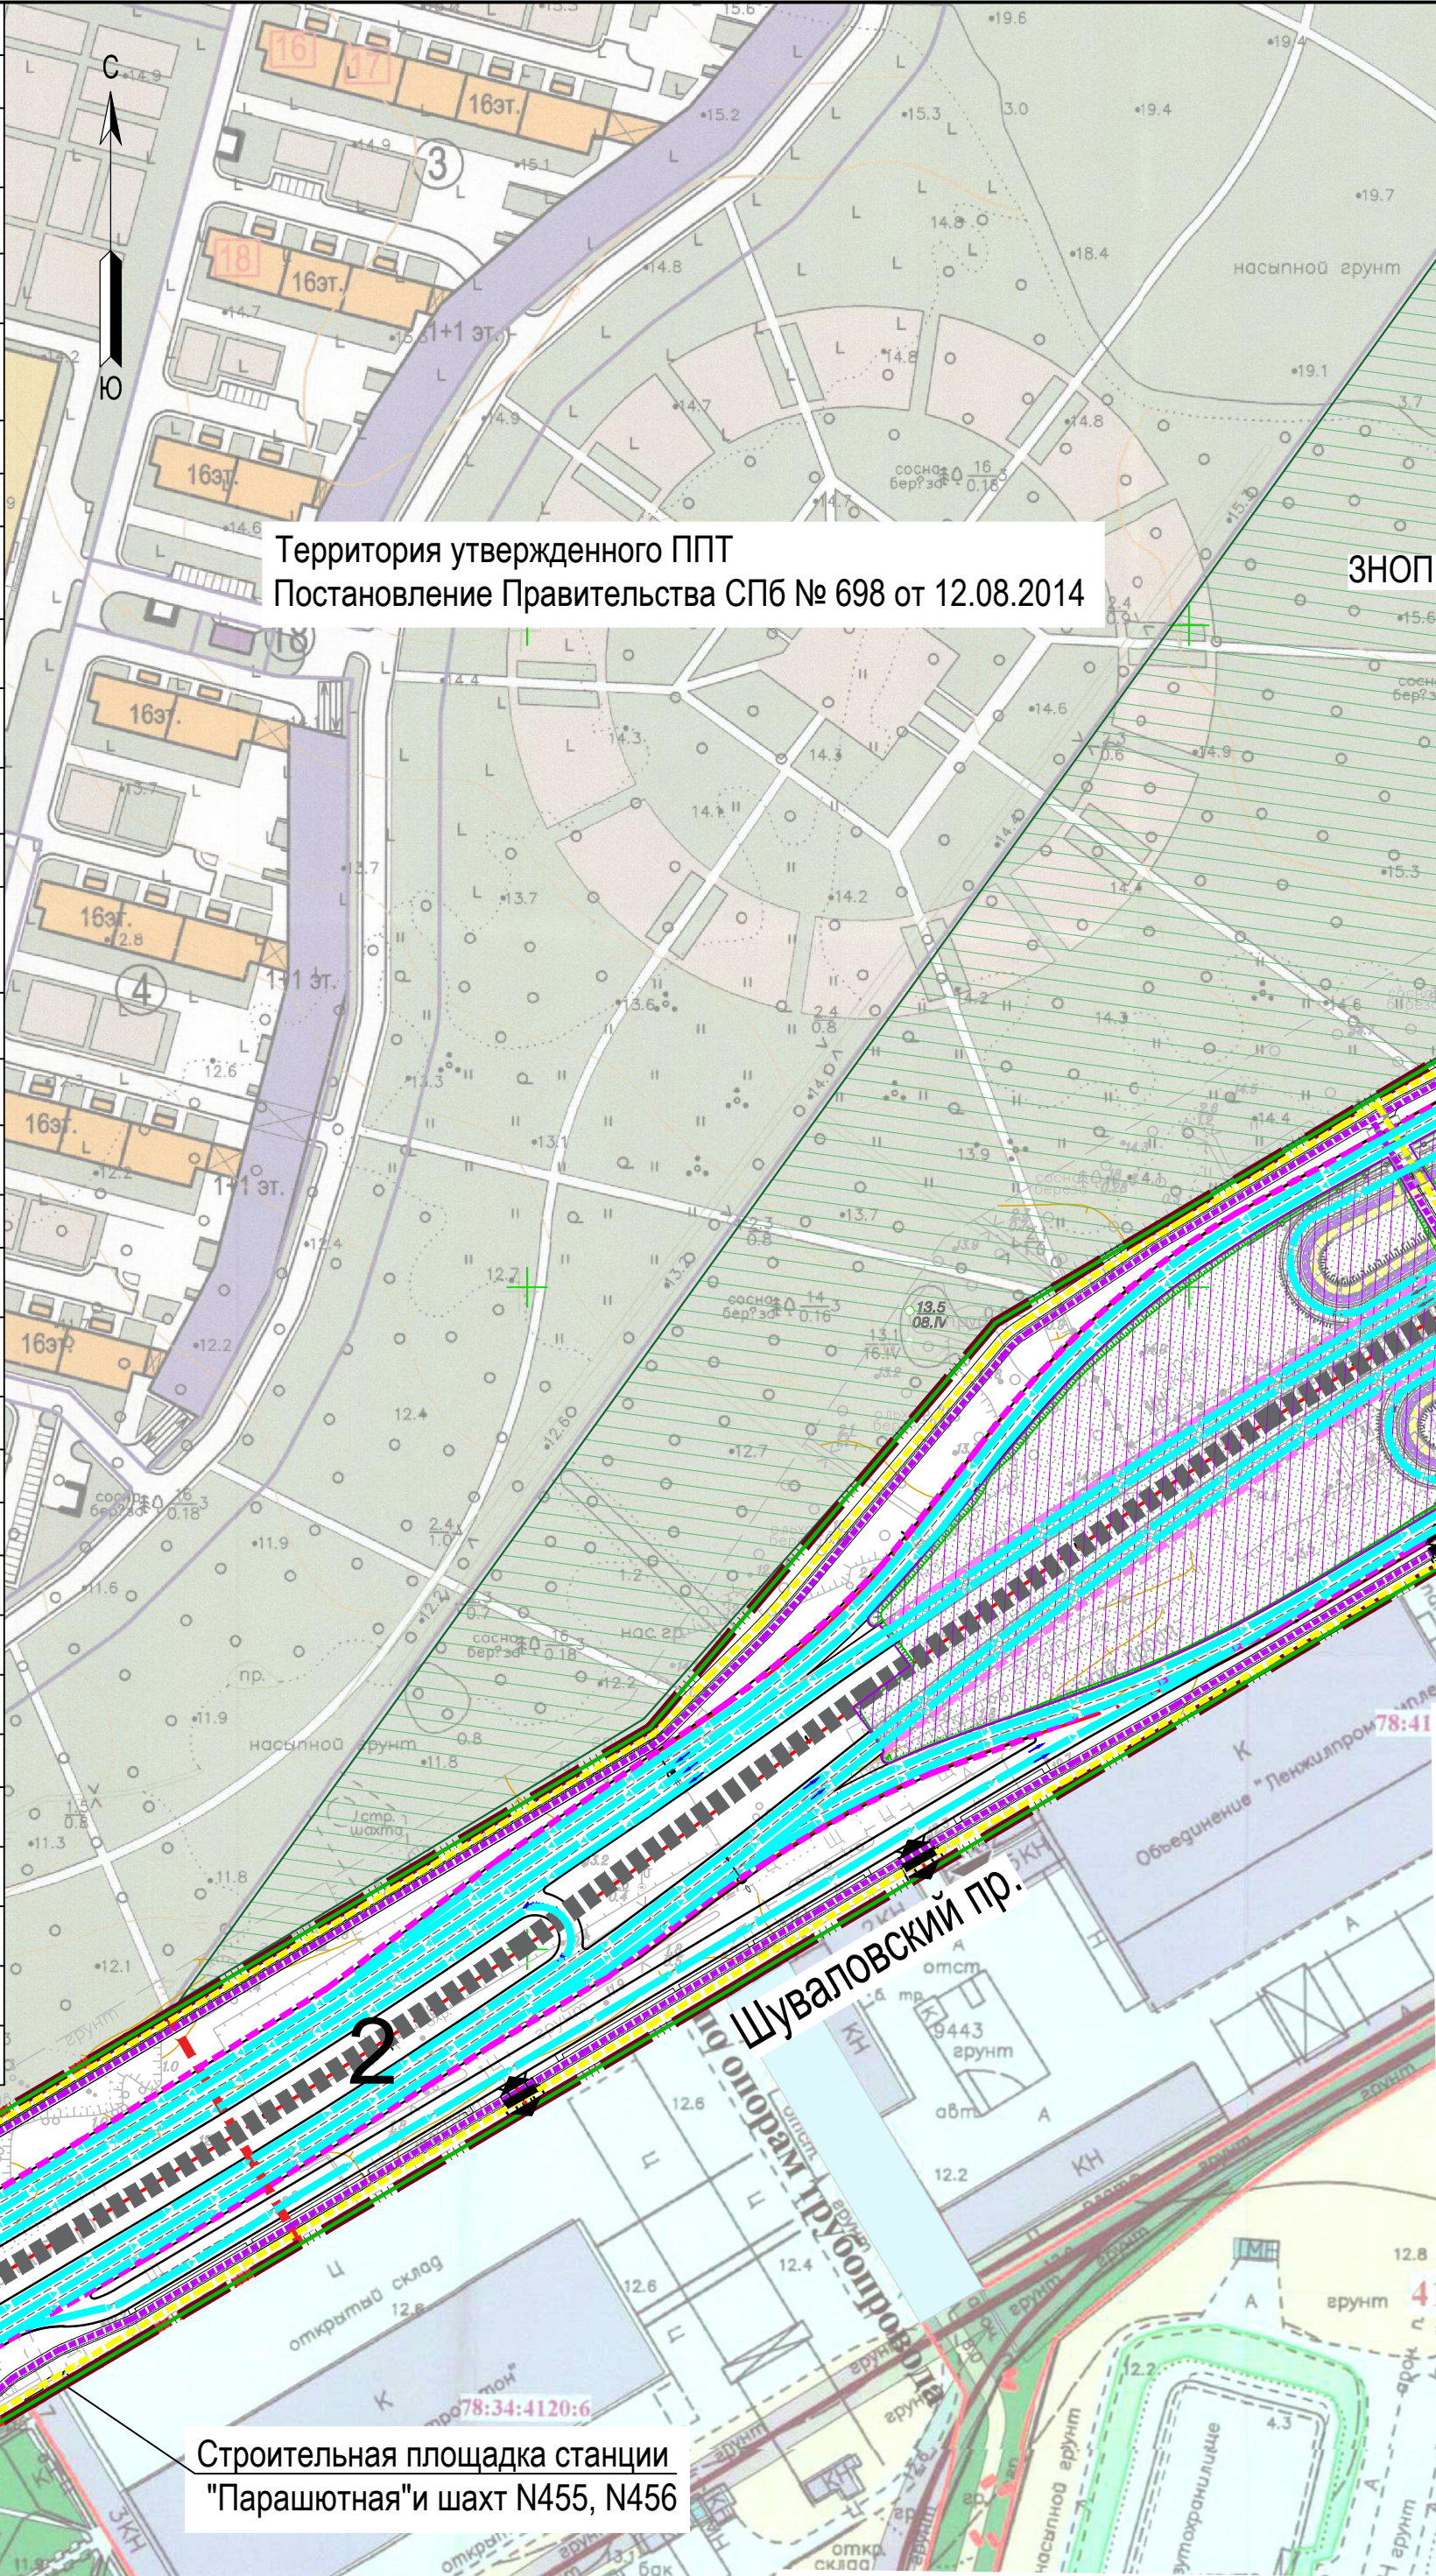


Санкт-Петербург
Комитет по градостроительству и архитектуре
ГЕОЛОГО-ГЕОДЕЗИЧЕСКИЙ ОТДЕЛ
Работа выполнена по уведомлению Комитета от 16.12.22 № 6909-22
проверена и включена в изыскательский фонд Санкт-Петербурга
Составленный по этим материалам план М. 1: 2000 пригоден для межевания

Начальник Геолого-геодезического отдела
Работу принял

"/Ершов А.С./
/Денисов Ф.Ф./
/Худнев А.Н./
/Парфенова В.В./


" " 2023 г.
Рег. № 6909-22/

Предусмотреть охранные зоны геодезических пунктов согласно Постановлению Правительства РФ от 21.08.2019 г. №1080
"Об охранных зонах пунктов государственной геодезической сети, государственной нивелирной сети и государственной гравиметрической сети"

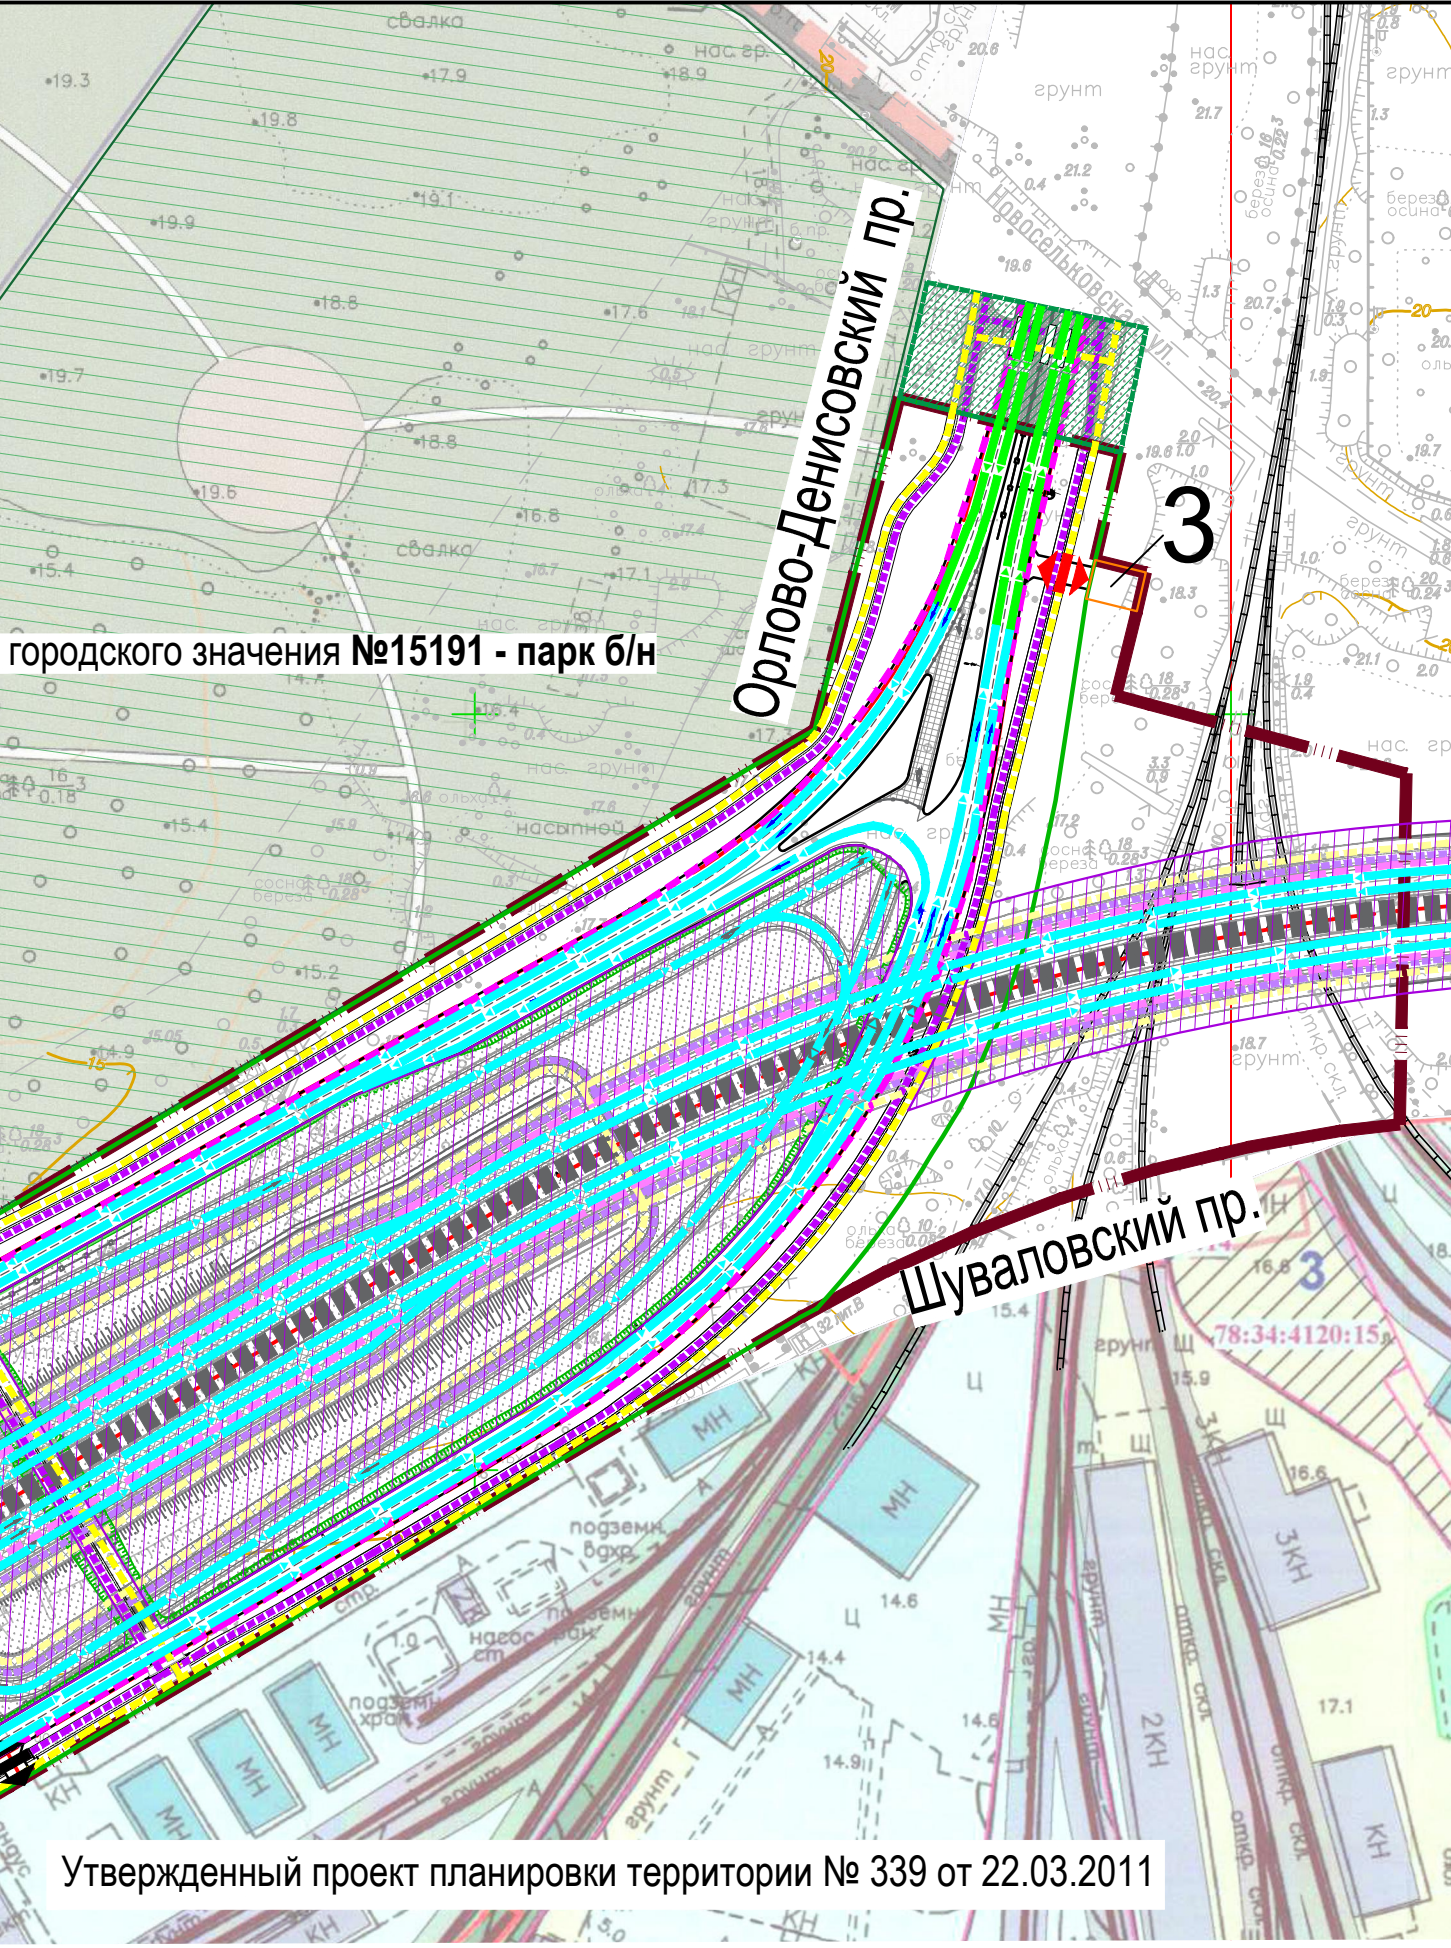

ООО "Гильдия Геодезистов"			
Свидетельство о допуске к инж. изысканиям Рег. N705 в Ассоциации СРО "БОИ" от 19.01.2018 г.	Уведомление N 6909-22 от 16.12.2022 г.	Изготовлено экз.1 Лист 1 Листов 1	
Заказчик: ООО «КБ «ПН» Адрес: Санкт-Петербург, Приморский район, Шуваловский пр. от Парашютной ул. до Орлово-Денисовского пр. Объект: для разработки документации по планировке территории		Масштаб 1 : 2000 Площадь съемки: 25 га	
Составлен по материалам съемки	Плановой части Высотной части Подземных коммуникаций	на декабрь 2022 г.	Система координат: местная 1964 г. Система высот: Балтийская 1977 г.
Приложение:			
Ген. дир.		Романов К.А.	Геодезист
Гл. инженер		Романов К.А.	Картограф
		Волков Ю.М.	Соколова М.А.

- Примечание:
- Границы зон планируемого размещения линейных объектов, подлежащих реконструкции в связи с изменением их местоположения, не устанавливаются.
 - Линии внутриквартальных проездов и проходов в границах территории общего пользования, границы публичных сервитутов отсутствуют.
 - Хозяйственные проезды и скотопрогоны, сооружения для перехода диких животных отсутствуют.
 - Объекты транспортной инфраструктуры с выделением эстакад, путепроводов, мостов, тоннелей, объектов внеуличного транспорта, железнодорожных вокзалов, пассажирских платформ, сооружений и устройств для хранения и обслуживания транспортных средств (в том числе подземных) и иных подобных объектов отсутствуют.
 - Иные объекты транспортной инфраструктуры с учетом существующих и прогнозных потребностей в транспортном обеспечении территории отсутствуют.
 - Выходы (выходы) подземного общественного пассажирского транспорта отсутствуют.

 						БИ/22/ППТ-6/ЛО			
						Проект планировки и проект межевания территории для размещения линейного объекта регионального значения «Шуваловский пр. от Парашютной ул. до Орлово-Денисовского пр.»			
Изм.	Кол.уч.	Лист	№ док.	Подпись	Дата				
ГИП		Шамиш Н.В.			01.24	Материалы по обоснованию проекта планировки территории. Графическая часть	Стадия	Лист	Листов
Разработал		Касьмина С.В.			01.24		ППТ	3	14
						Схема организации улично-дорожной сети и движения транспорта М 1:2000	 БКН ИНЖИНИРИНГ		
Нормоконтр.		Карпова А.А.			01.24				

