



С


1-1 ул. Лисянского - Магистральная улица районного значения

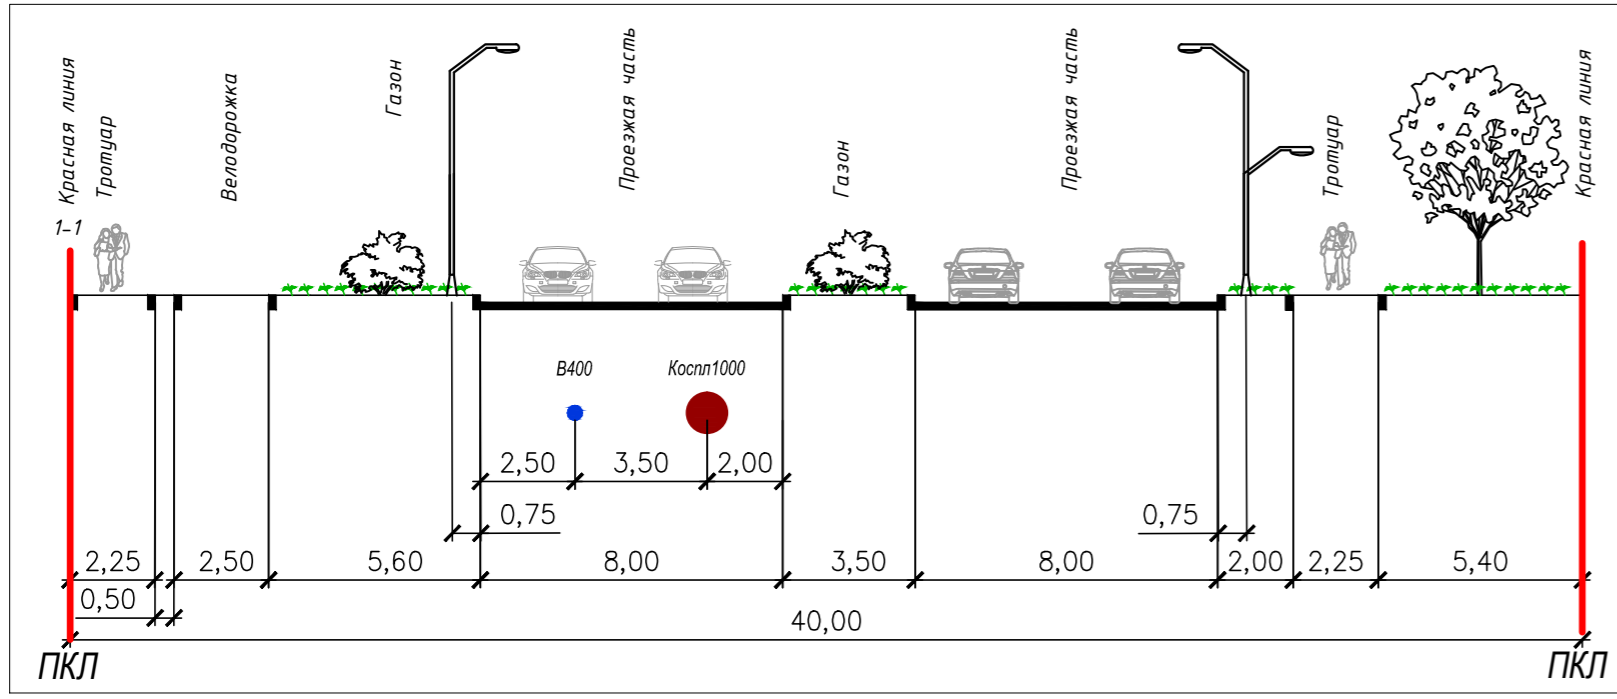


7-7 Внутриквартальный проезд

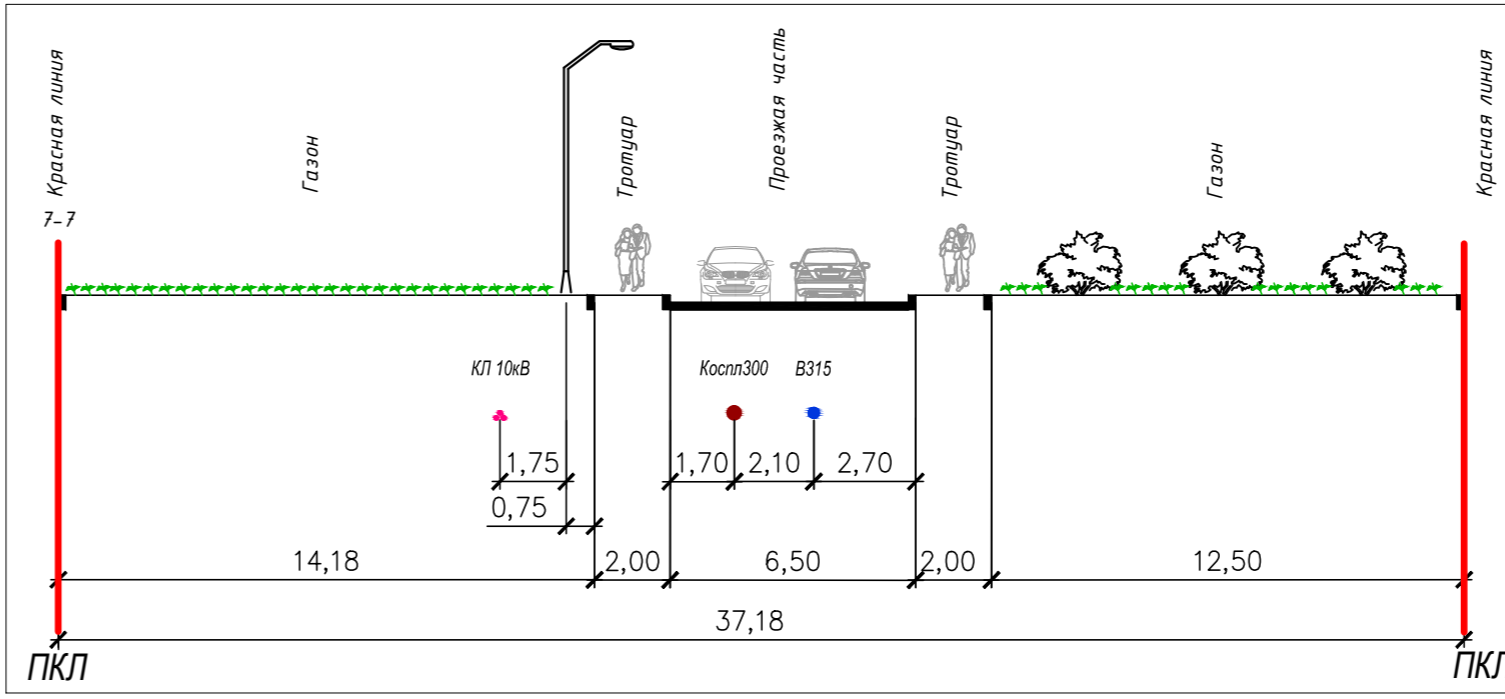


2-2 пр. Круженштерна - Магистральная ул общегородского значения III класса регулируемого движения

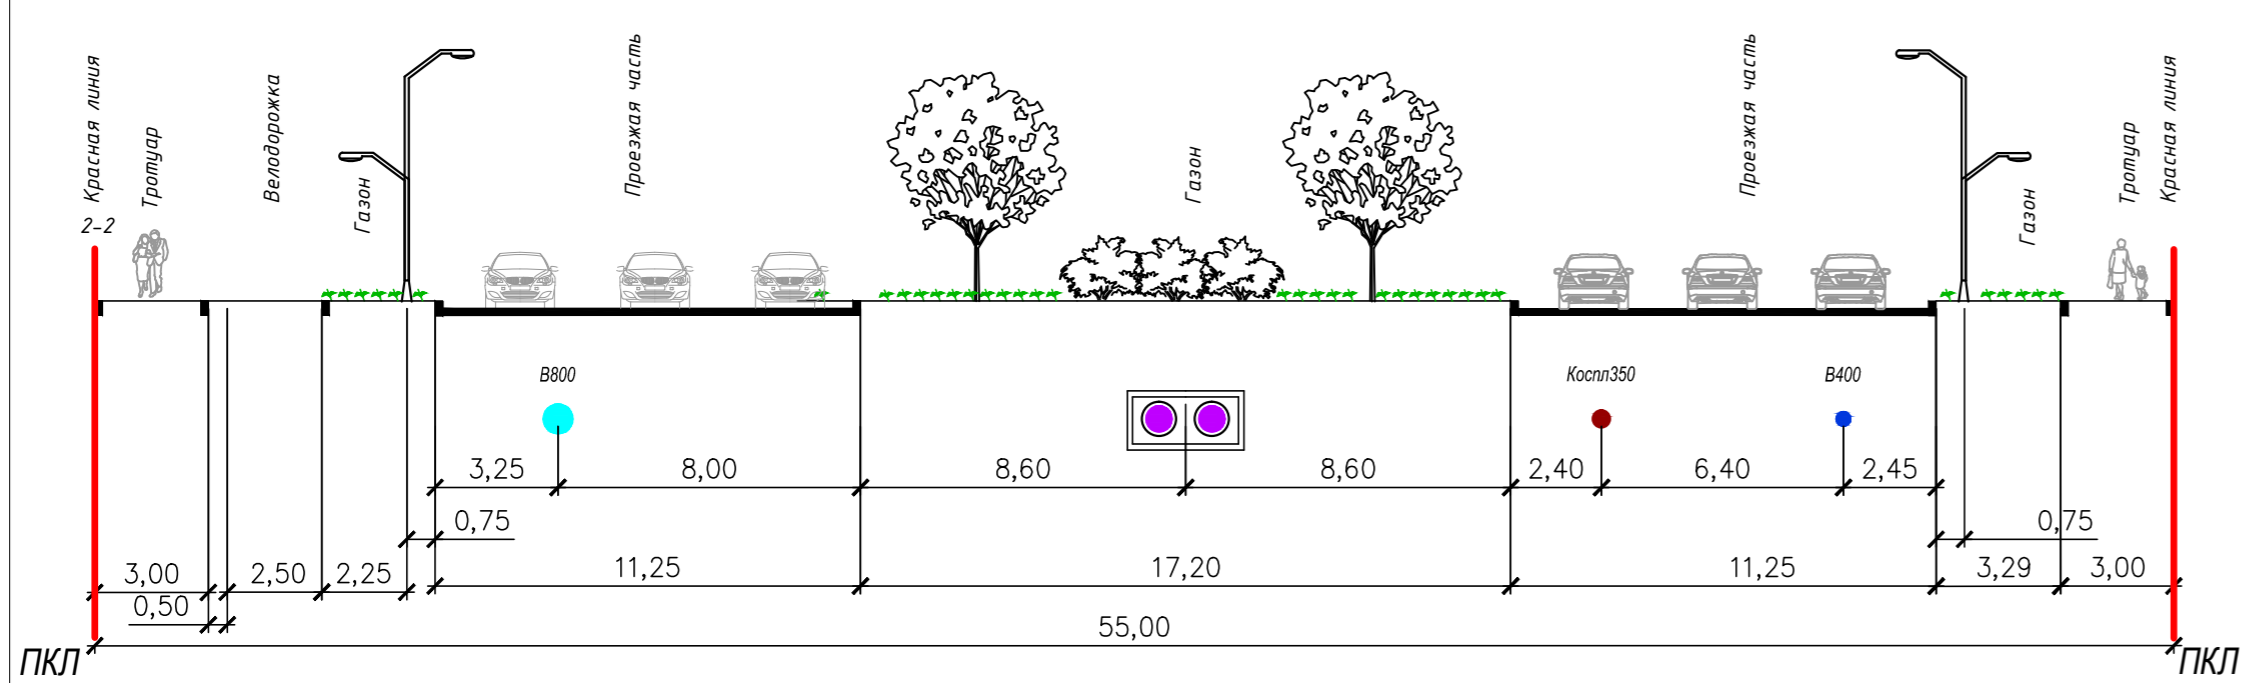


5-5 Внутриквартальный проезд

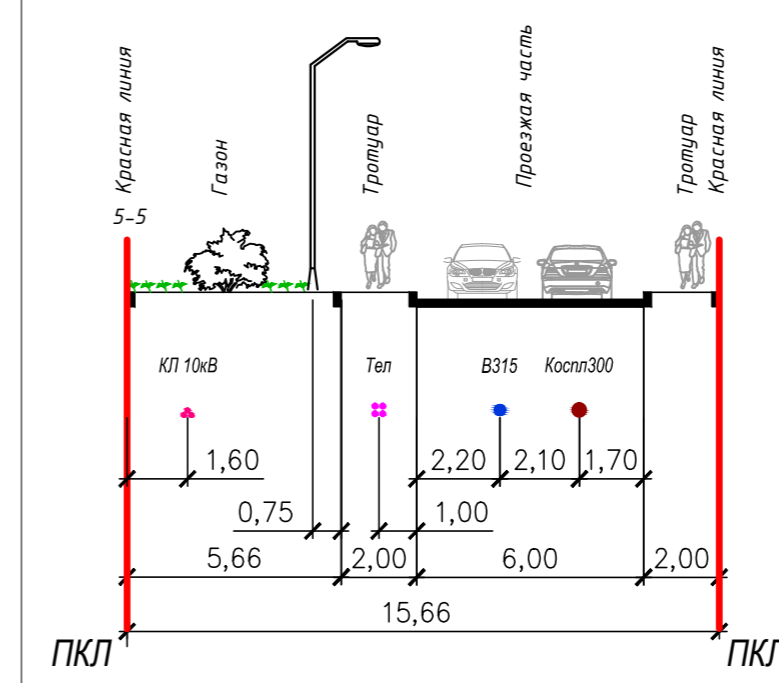



3-3 Новоосмоленная набережная - Магистральная улица районного значения

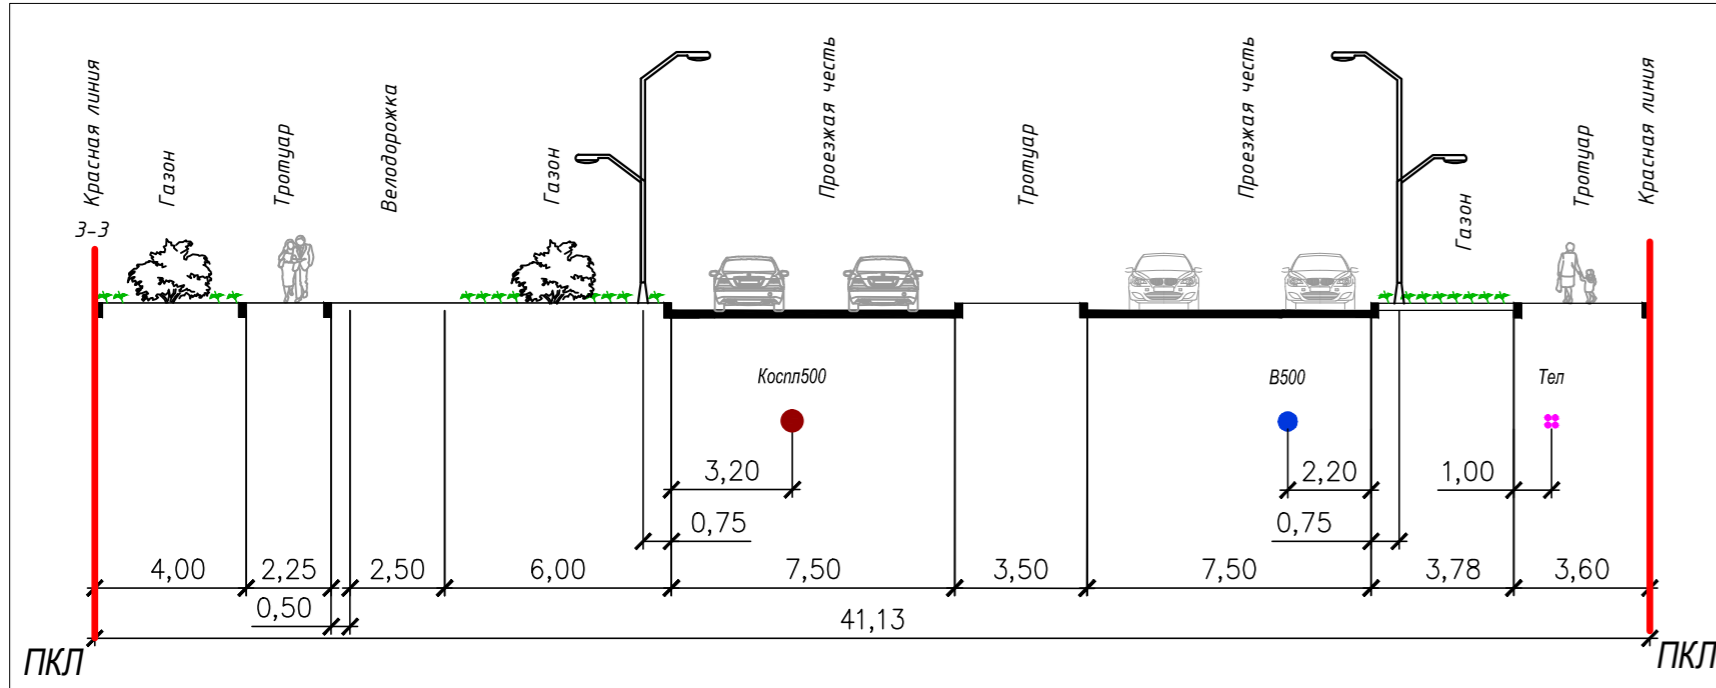

6-6 Внутриквартальный проезд

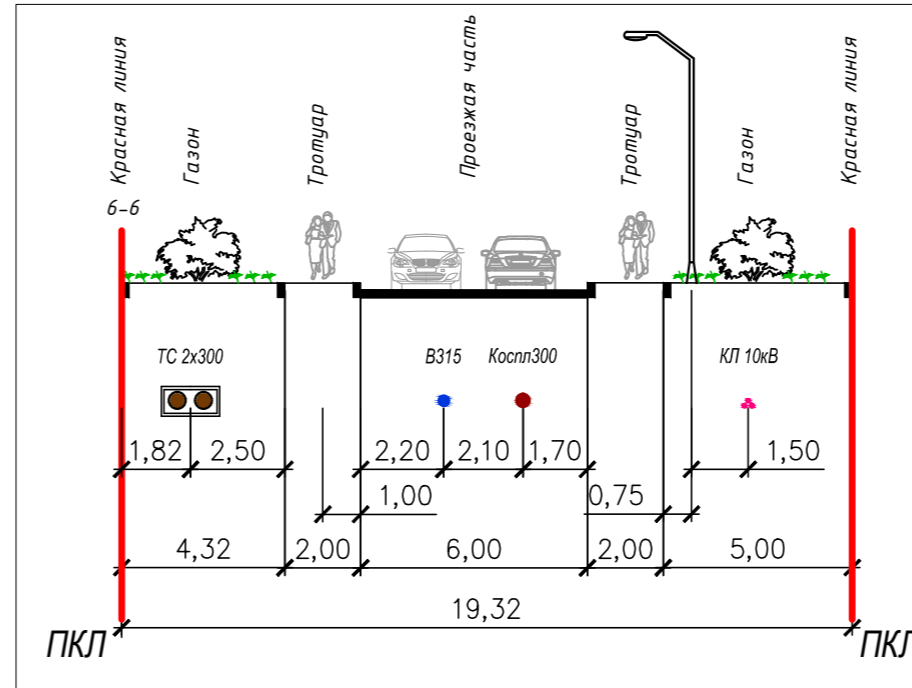

4-4 ул. Лисянского - Магистральная улица районного значения

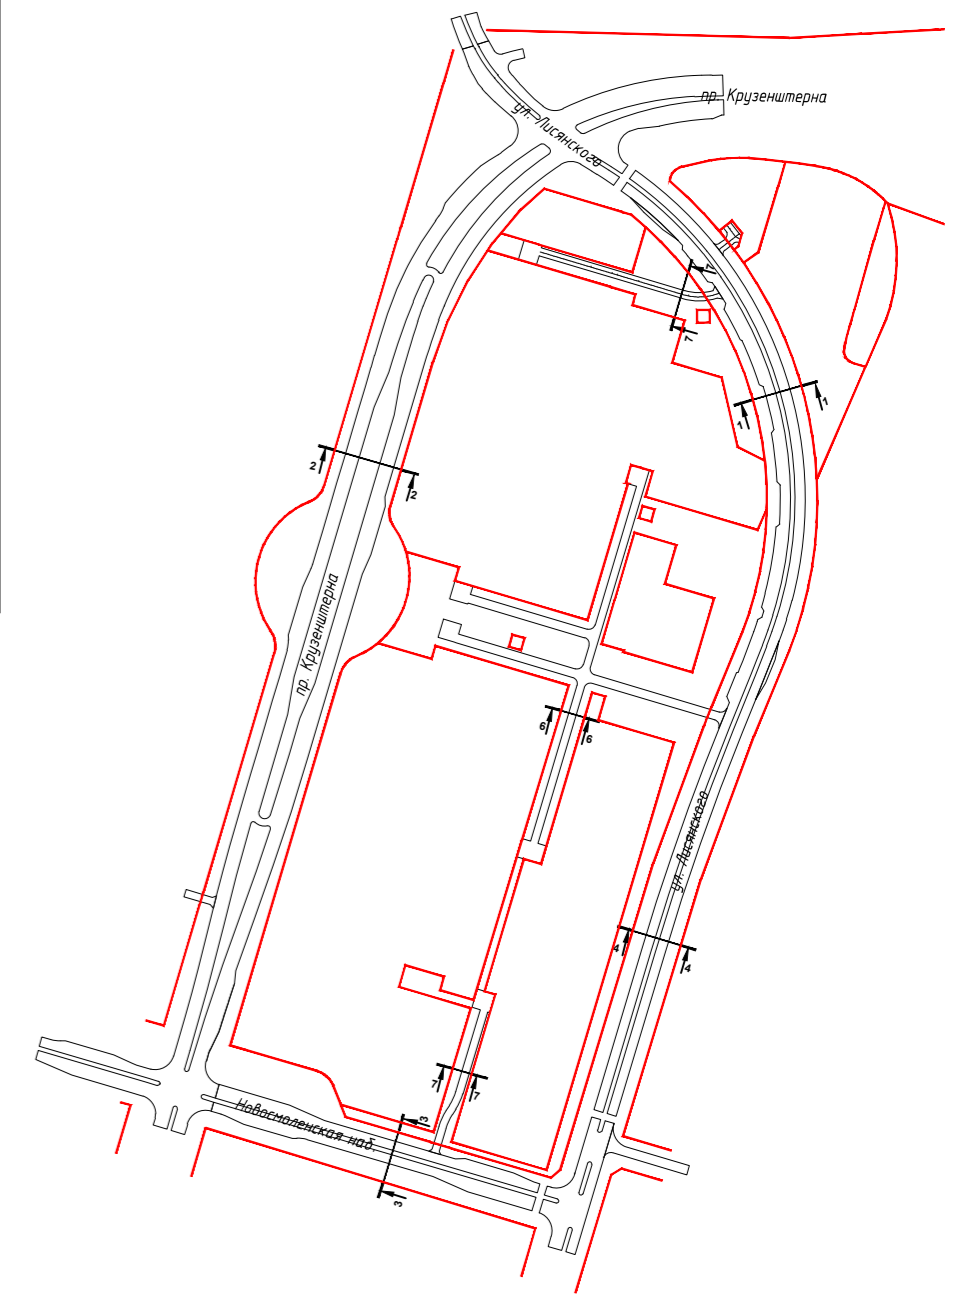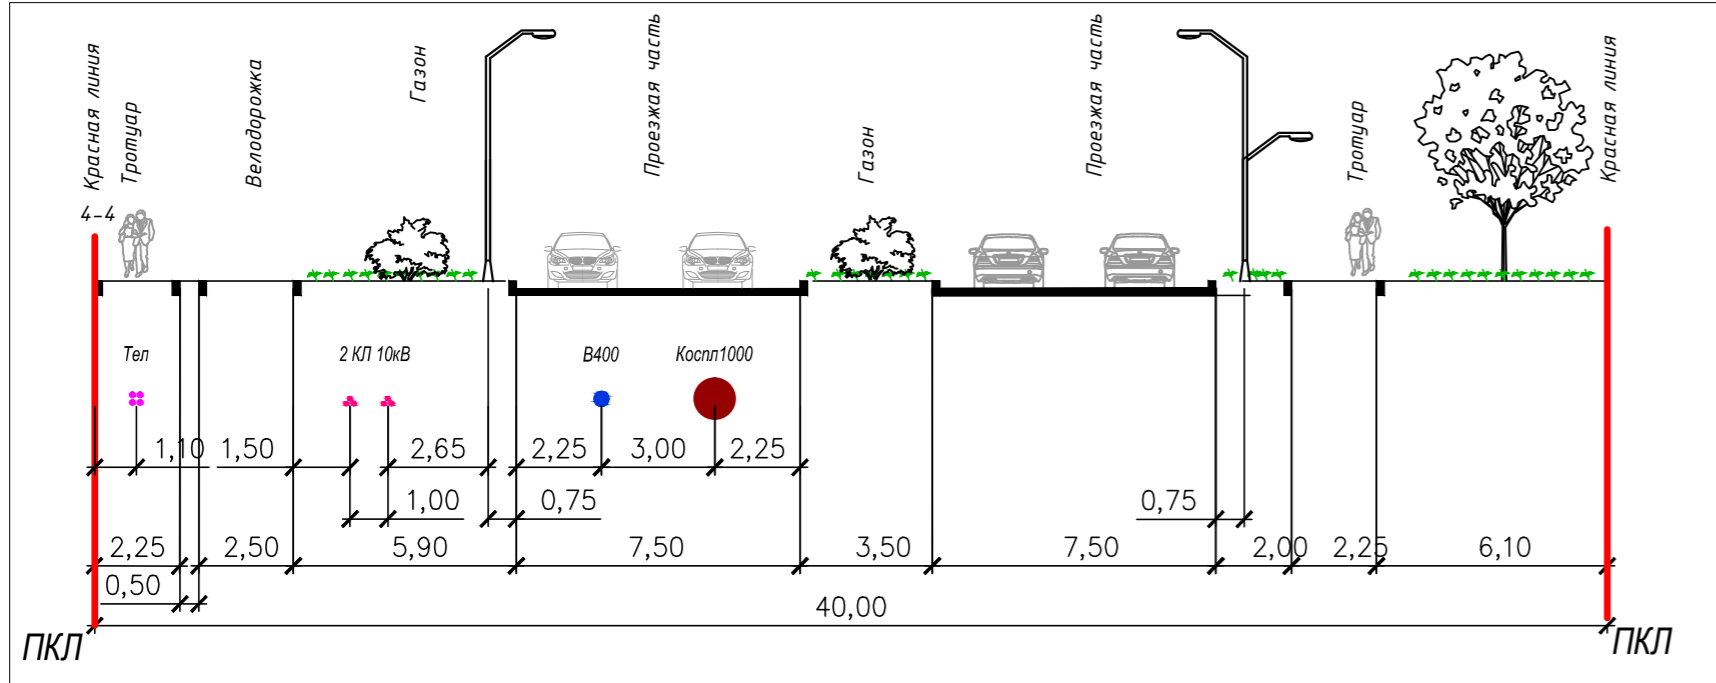

Условные обозначения	
	- Красные линии
Инженерная инфраструктура	
	- сети водоснабжения
	- сети водоснабжения в составе ППТ "Территория Невской губы Финского залива западнее Васильевского острова"
	- сети общесплавной канализации
	- сети общесплавной канализации в составе ППТ "Территория Невской губы Финского залива западнее Васильевского острова"
	- тепловая сеть в составе ППТ "Территория Невской губы Финского залива западнее Васильевского острова"
	- кабельная линия 10 кВ
	- телефонная канализация

1-19-104-ПППМ_III.1-9			
Изменения в проект планировки с проектом межевания территории Невской губы Финского залива западнее Васильевского острова, ограниченной Западной скверным диаметром, границей территориальной зоны ТД1-2.2, границей территориальной зоны ТЗЖ 2, границей территориальной зоны ТД1-2.2, границей территориальной зоны ТЗЖ 2, границей территориальной зоны ТД1-2.2, в Василеостровском районе, утвержденный постановлением Правительства Санкт-Петербурга от 13.11.2007 №1430 с изменениями от 22.12.2014, в части территории кадастров 34-35-36, ограниченной пр. Круженштерна, ул. Лисянского, Новоосмоленской наб., в Василеостровском районе			
Изм.	Колуч.	Лист	док.
Рук. проекта	Куксова Е.В.		
ГАП	Трушковская		
Архитектор	Егорова С.Н.		
Подпись	Дата	Стация	Лист
		ППТ	9
Материалы по обоснованию проекта планировки территории			Листов
Схема поперечных профилей улиц и проездов, включая оакоймяющие элементы улично-дорожной сети, М 1:200			
ПАРИТЕМ ГРУПП			

Согласовано
Взам. инв. N
Подл. и дата
Инв. N подл.