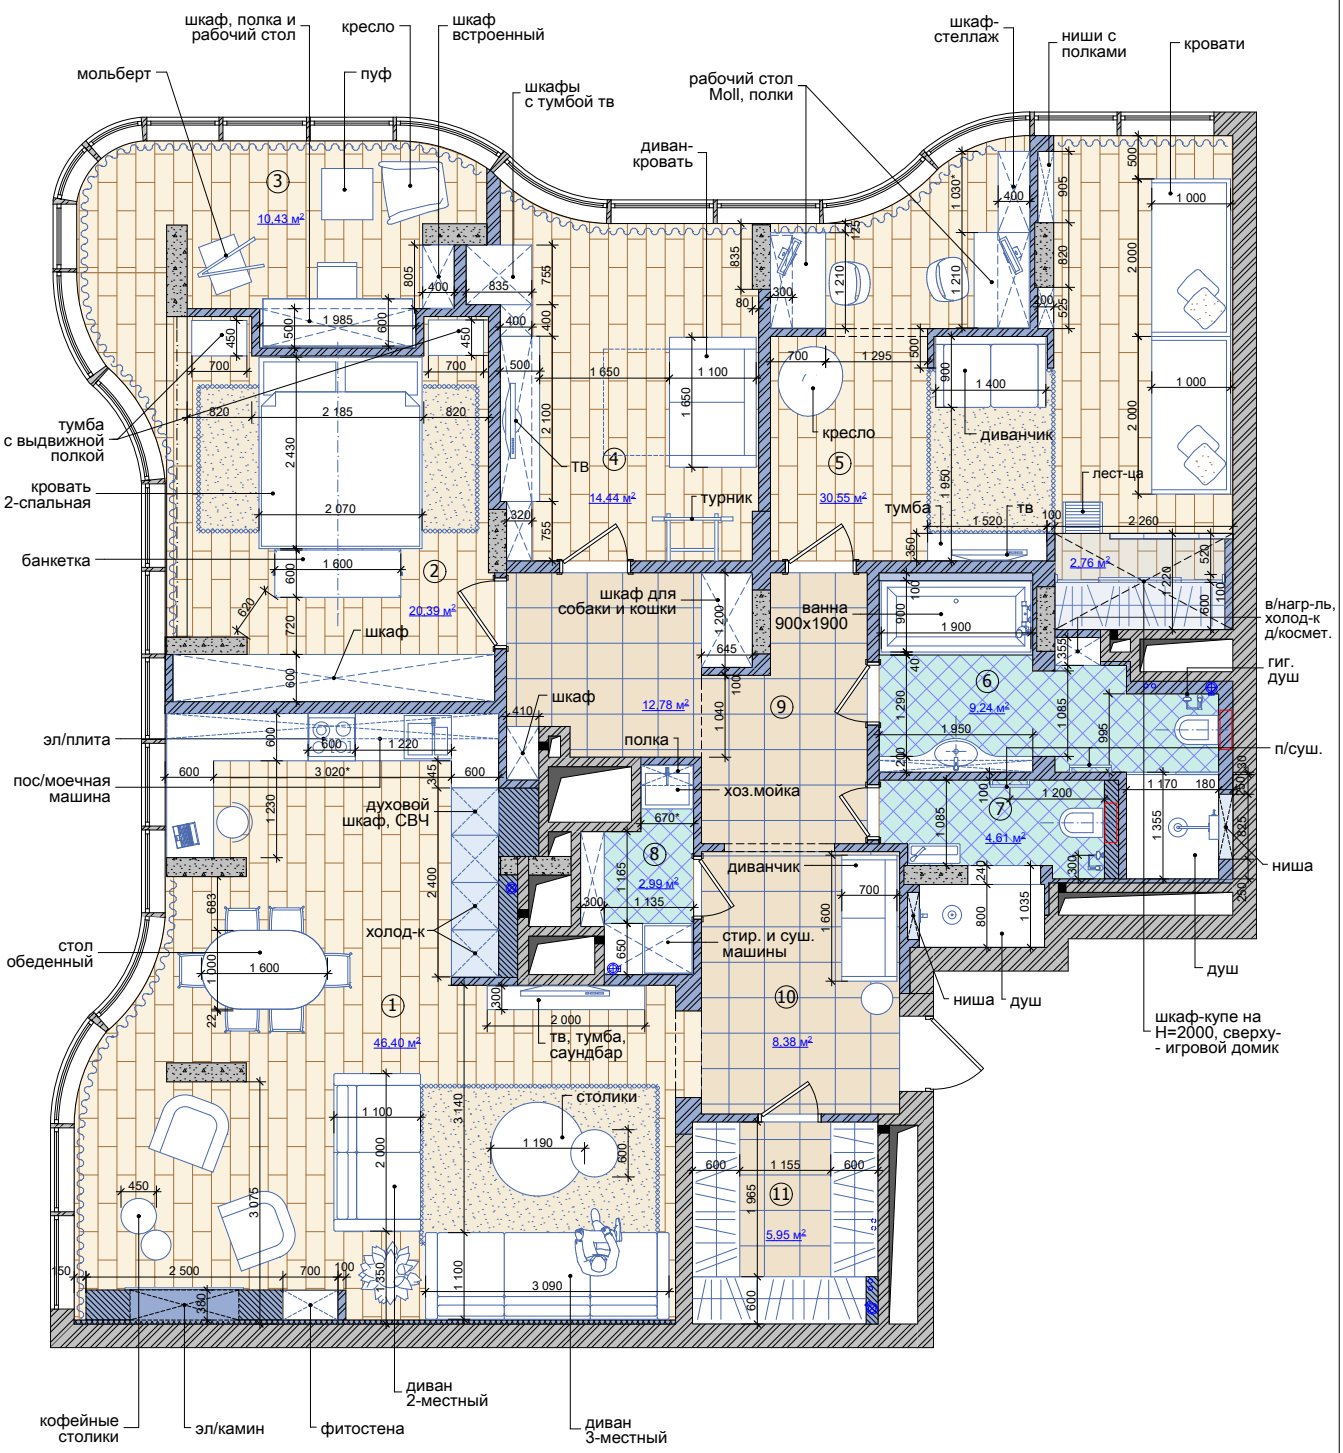

Экспликация помещений:

1. Гостиная с кухней - 46,40м2
2. Спальня - 20,39м2
3. Кабинет - 10,43м2
4. Детская - 14,44м2
5. Детская девочек - 30,55м2
6. Ванная - 9,22м2
7. Санузел - 4,61
8. Хозблок - 2,99м2
9. Коридор - 12,78м2
10. Прихожая - 8,38м2
11. Гардеробная - 5,95м2

					Стадия	Лист
Дизайнер	Игнатенко А.			Пентхаус по адресу: г. Новосибирск, ул.Лескова д.23		4
Архитектор	Скворцова И.			План с расстановкой мебели, габаритные размеры мебели	Анна Игнатенко 380-61-42	
Заказчик	Матвеева Н.					