План квартиры до перепланировки и переустройства

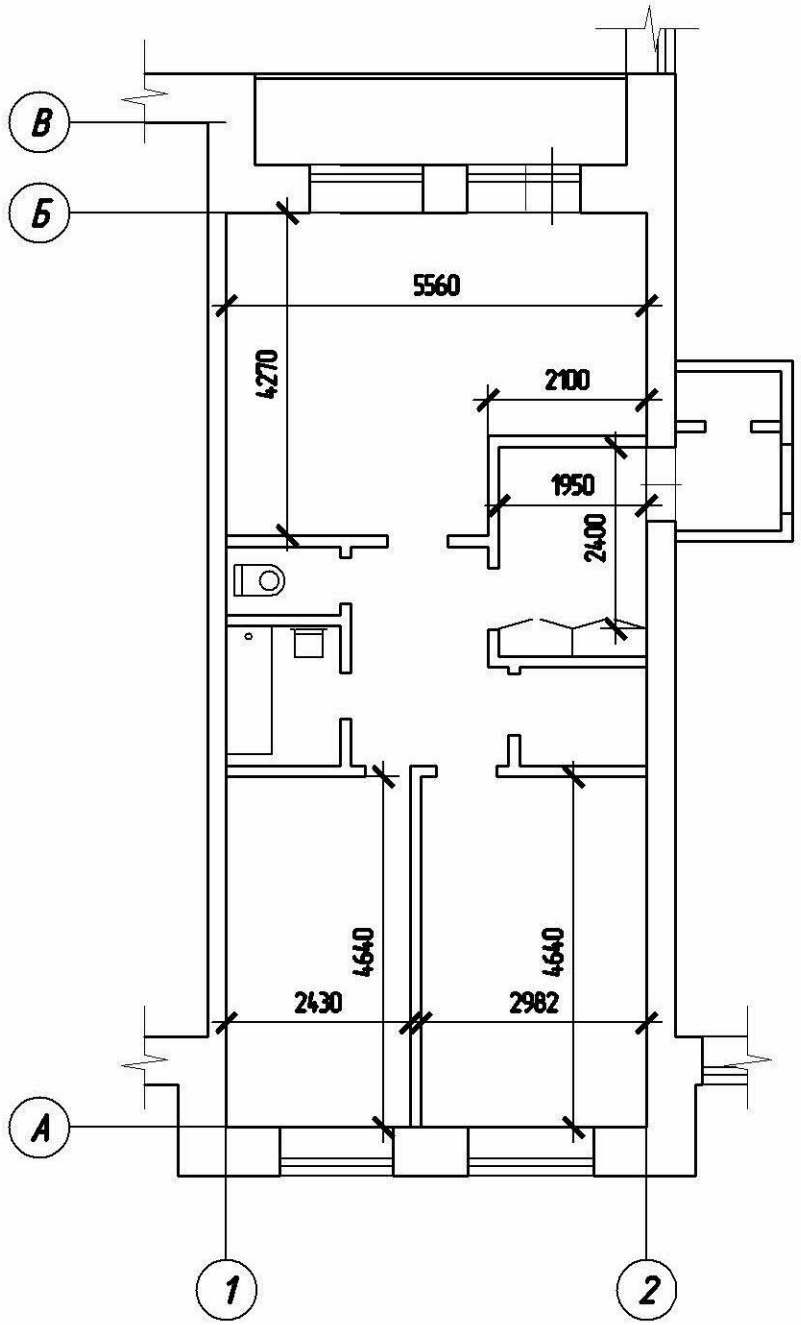

План демонтажных работ

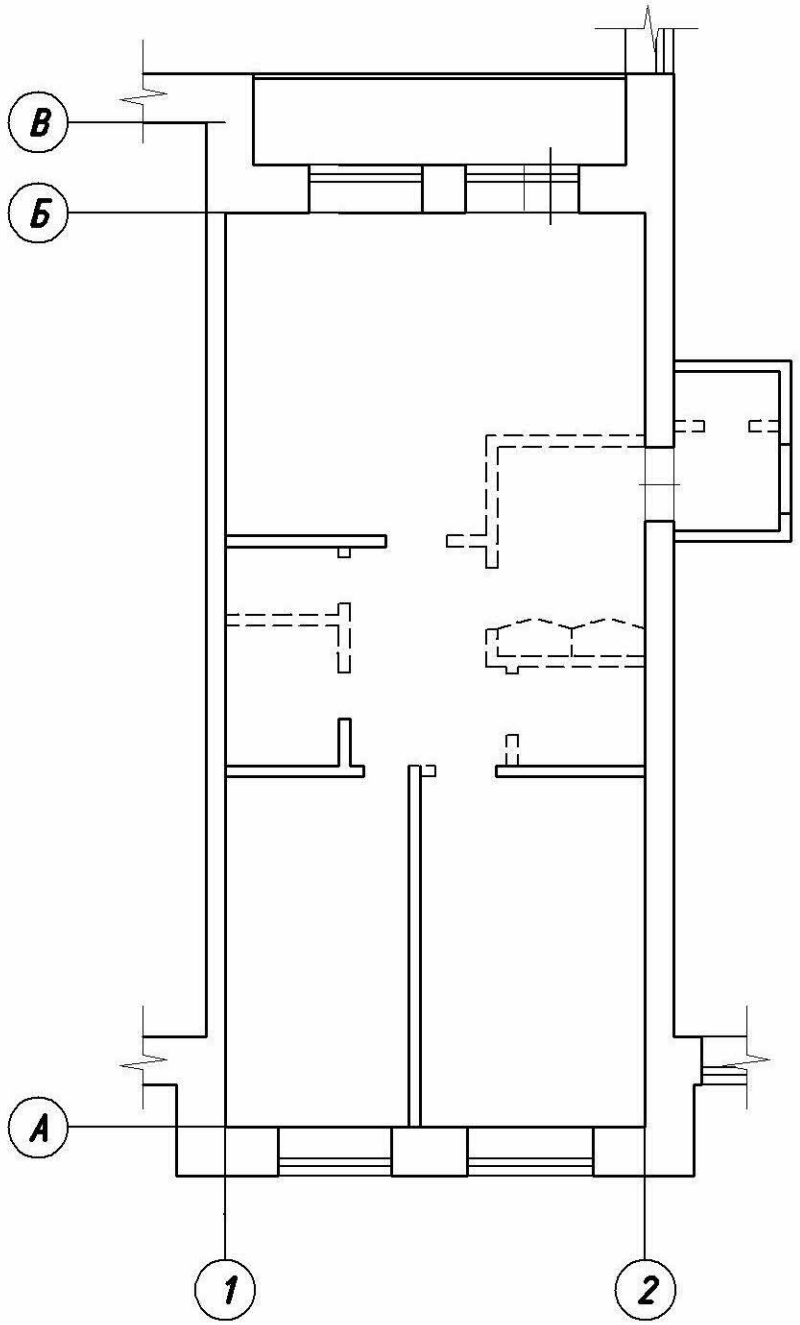

План квартиры после перепланировки и переустройства

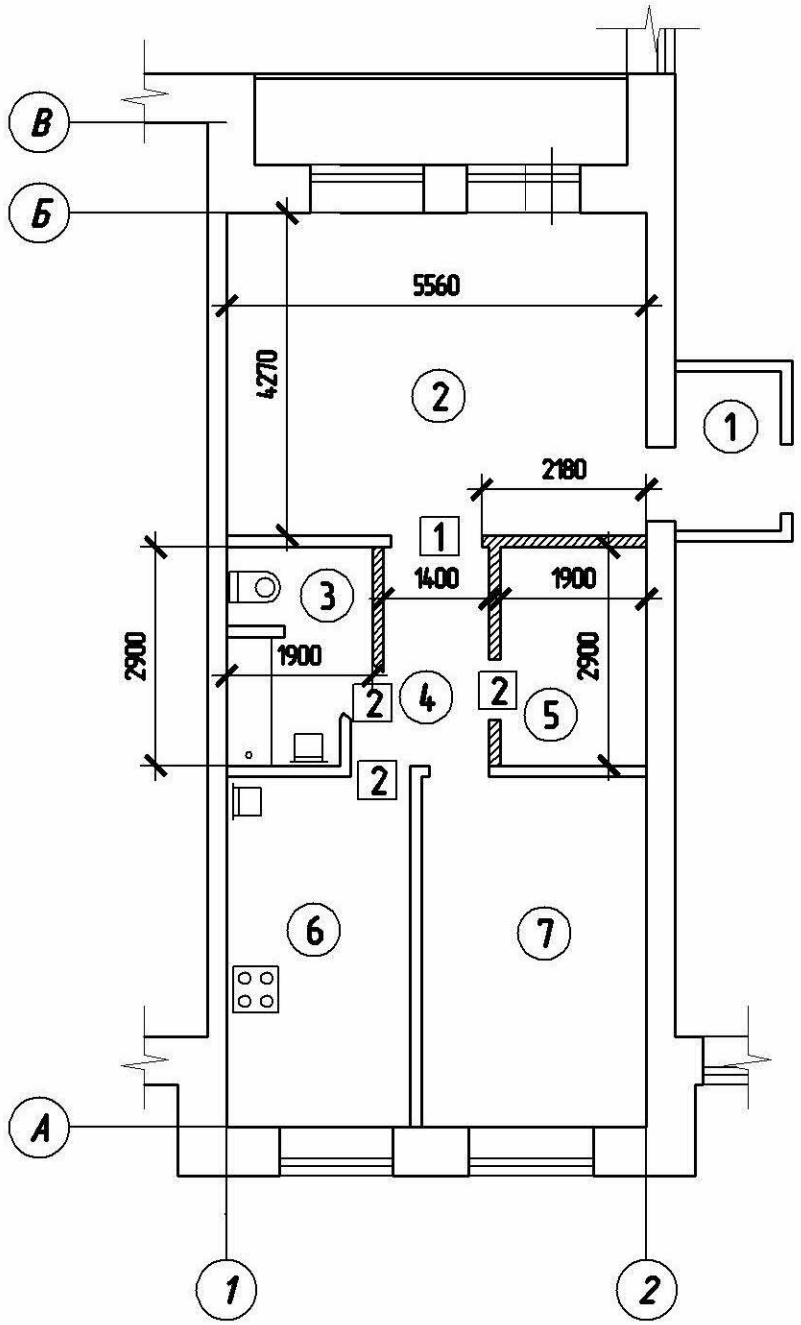

Экспликация помещений

Номер	Наименование	Площадь, кв. м.
1	Тамбур	2,9
2	Жилая комната	23,7
3	Совмещенный санузел	5,2
4	Коридор	4,5
5	Кладовая	5,5
6	Кухня	11,3
7	Жилая комната	13,9

Жилая площадь – 37,6 кв.м.

Подсобная площадь – 29,4 кв. м.

Площадь квартиры – 67,0 кв. м.

Ведомость проемов ворот и дверей

Марка поз.	Размер проема, мм
1	1310х 2070 (h)
2	910х 2070 (h)

Условные обозначения:

= = – демонтируемые перегородки

\\\\\\ – возводимые перегородки

Примечание: Обозначение осей принято условно.

Изм.	Кол. уч.	Лист	№ док.	Подп.	Дата	18-2015-АС		
Разработал						Перепланировка и переустройство квартиры	Стадия	Лист	Листов
Проверил							Р	2	
						План квартиры до перепланировки и переустройства, план демонтажных работ, план квартиры после перепланировки и переустройства			
Норм. контр.									

Копировал

А3