


Согласовано				
Изм. № подл.	Подп. и дата	Взам. инв. №		

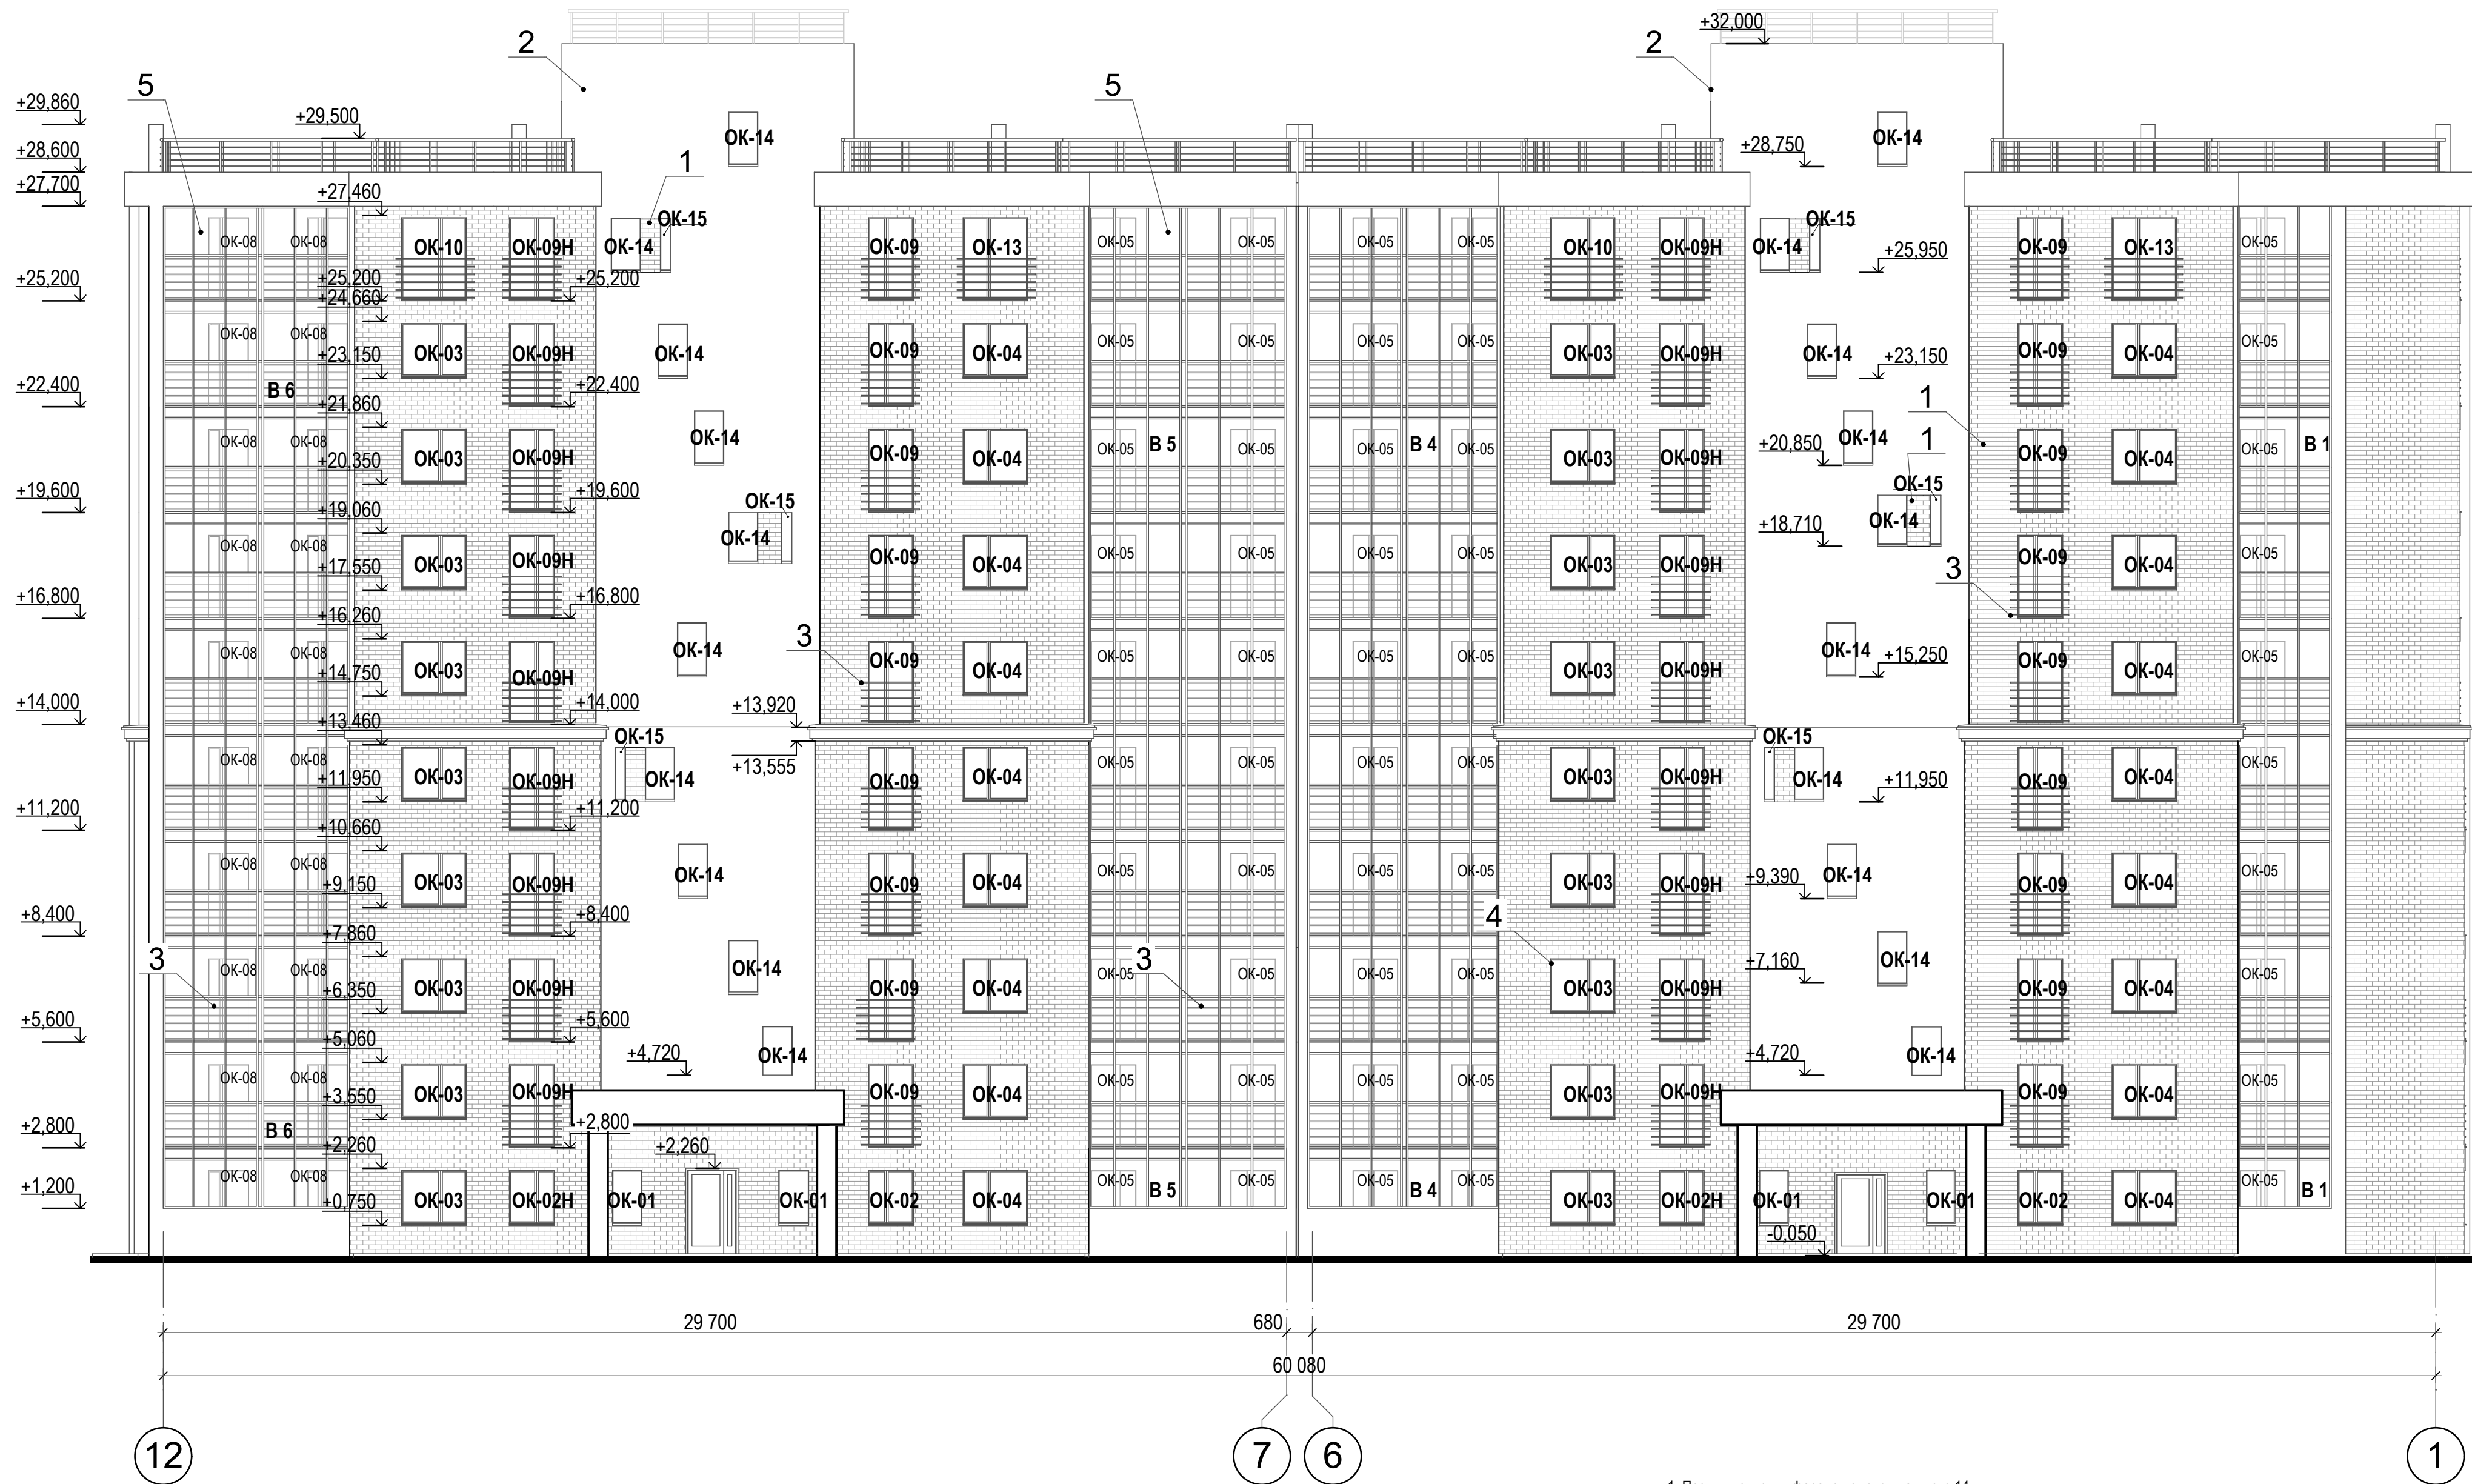

1. Позиции отделки фасадов смотри на листе 14
2. Схемы расположения элементов заполнения оконных проемов смотри листы 26-28

						2012-061/Э -			
						Многоквартирные многоэтажные дома, трансформаторная подстанция в пос.Карьер Мочище в Заельцовском районе			
Изм.	Кол.уч.	Лист	№Док.	Подп.	Дата	Жилой дом №1 по ПЗУ	Стадия	Лист	Листов
							Р	15	
Разработал	Волкова				10.12	Фасад 12-1	ООО "АкадемСтройПроект"		
Проверил	Санников								
Н.контроль	Мирошникова								