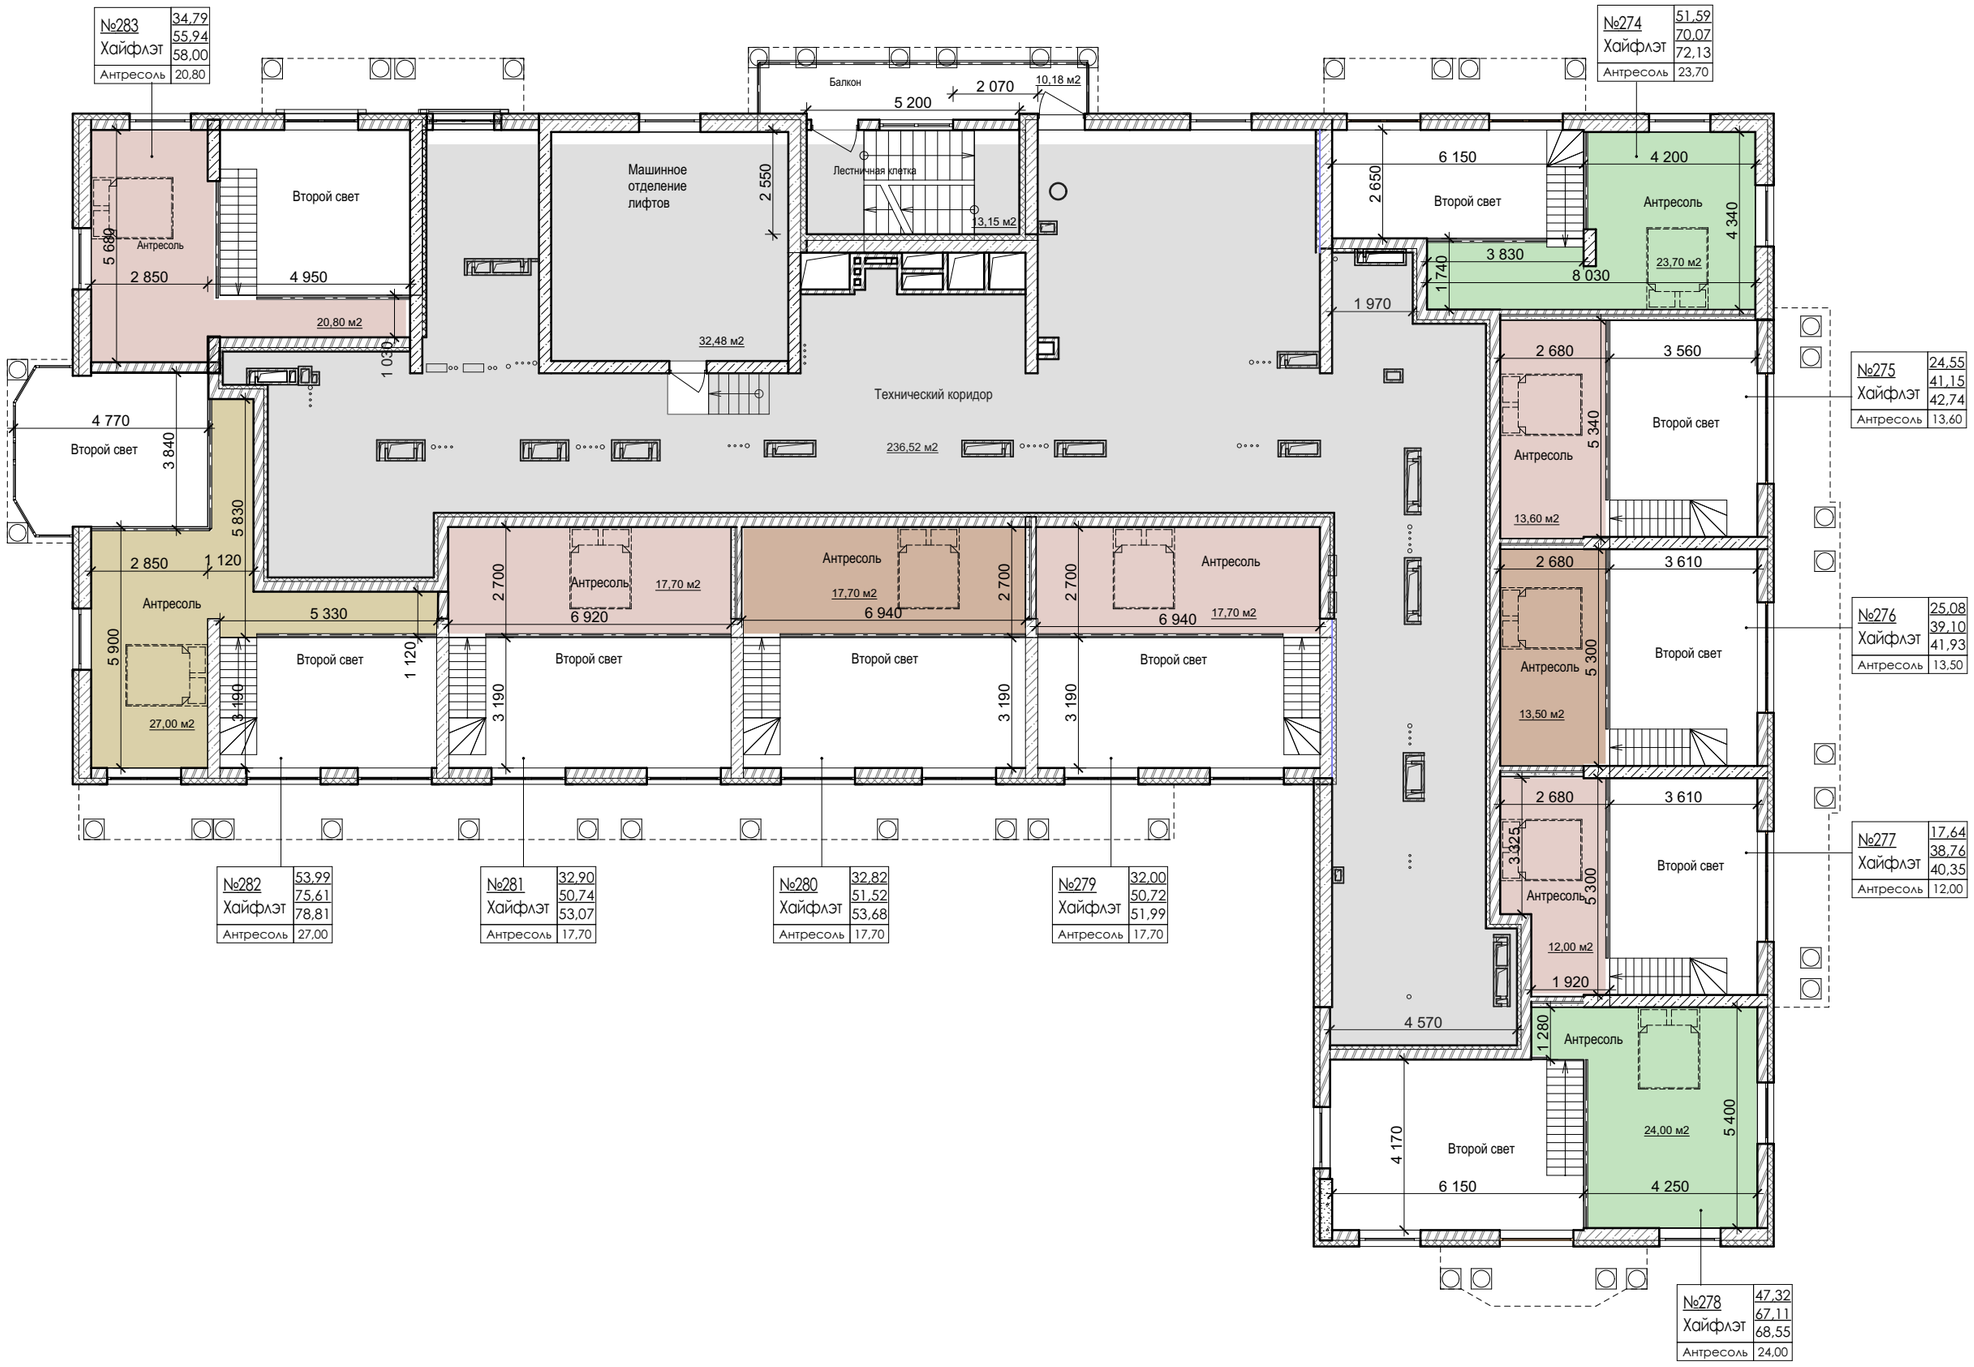План антресолей