


Проект организации и застройки территории
для ведения дачного хозяйства
ДНП "XXXXXXXXX"

М 1:1000

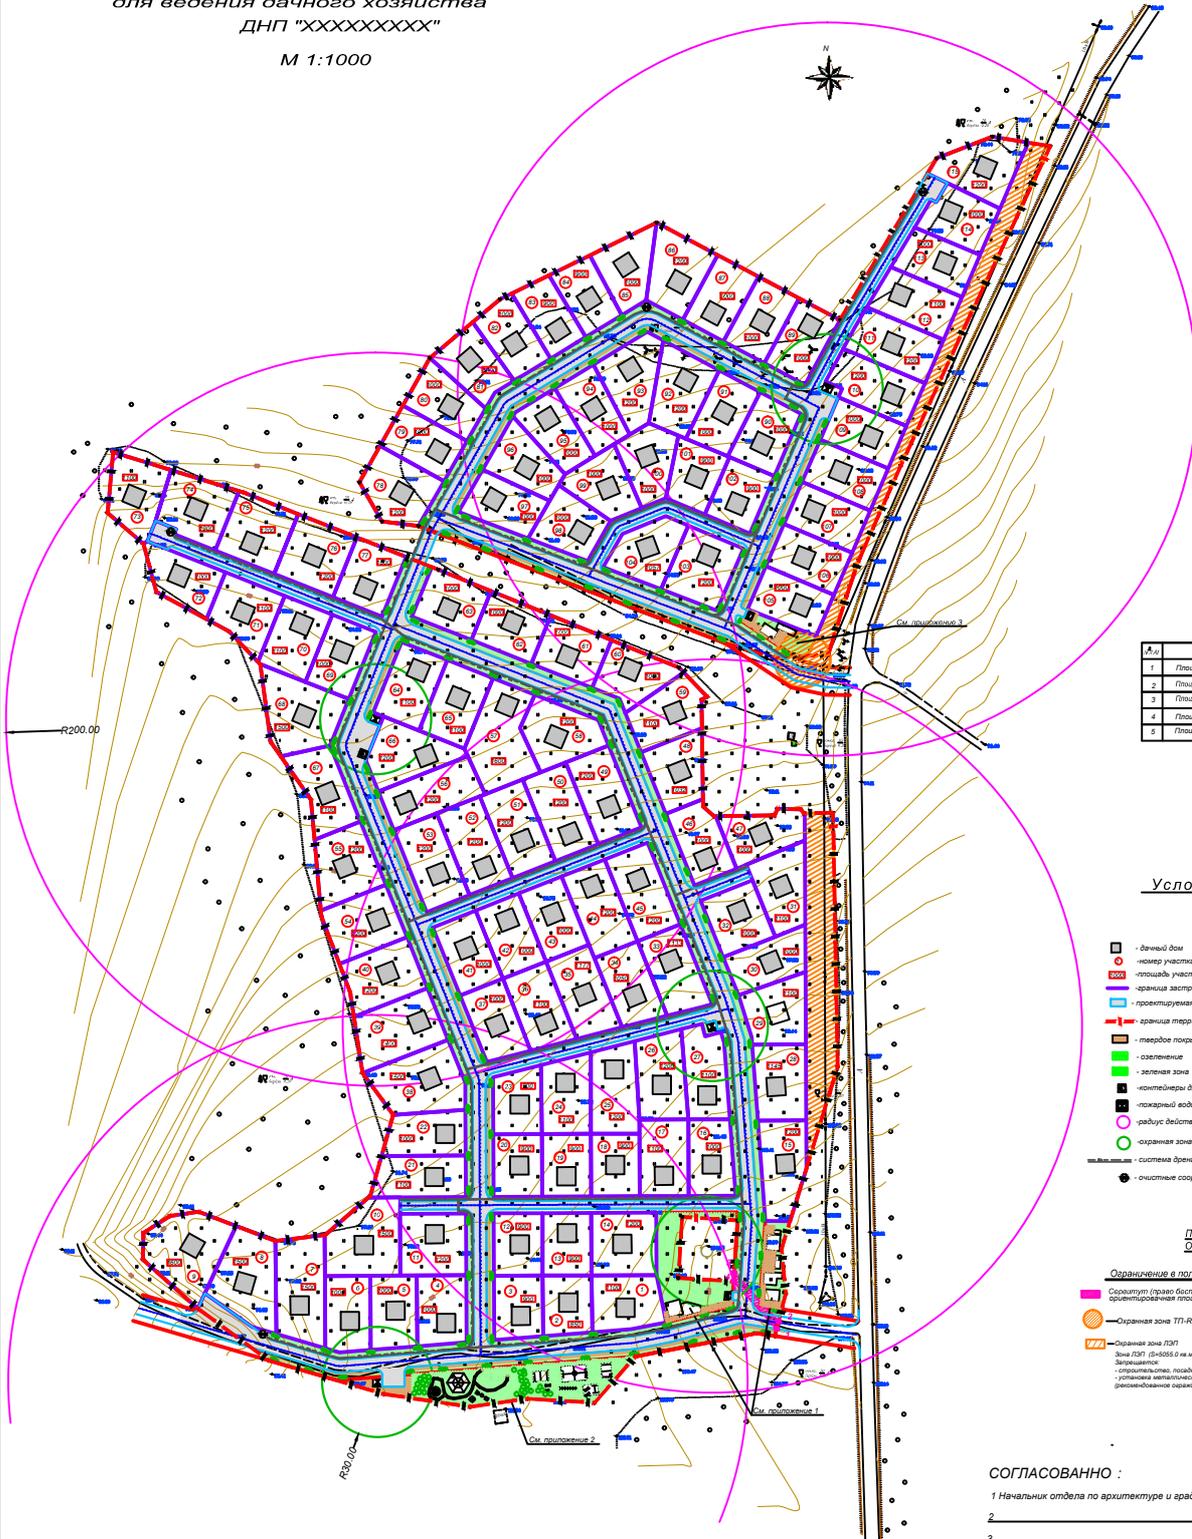



Технико-экономические показатели

А.К.	Наименование	Единица	Количество	Примечание
1	Площадь территории	гект.	17000	
2	Площадь земельных участков (заказ)	гект.	12584	
3	Площадь мест общего пользования	гект.	4416	
4	Площадь твердой поверхности	гект.	1825	
5	Площадь озеленения	гект.	2620	

Условные обозначения

- - дачный дом
- - номер участка
- - площадь участка
- - граница застройки дачного участка
- - проектируемая асфальтированная дорога
- - граница территории ДНП "Коробово"
- - твердое покрытие (тротуарная плитка)
- - озеленение
- - зеленая зона
- - контейнеры для мусора
- - пожарный водоем на 64м³
- - радиус действия пожарного резервуара-R200м
- - охранная зона пожарного резервуара-R30м
- - система дренажных канав
- - очистные сооружения линейной канализации

Примечание

Общественные центры-см. приложения 1,2,3

Ограничение в пользовании земельным участком:

Запрещается:
- строительство, постройка сооружений;
- установка металлических ограждений (расположенные ограждения - каменные или деревянные)

СОГЛАСОВАНО :

1 Начальник отдела по архитектуре и градостроительству КУМИГ _____
2 _____
3 _____
4 _____
5 _____

"УТВЕРЖДАЮ"
Заказчик: _____ ДНП "XXXXXXXXX"
_____ 2016г.

Заказчик: ДНП "XXXXXXXXX"		ГП
Проект организации и застройки территории для ведения дачного хозяйства		
Лист	3	5
Проектный этап (содержание чертежа) М. 1:1000		ООО "ВыбораСтройПроект" УЛС/ИЗ/СТ/П/С/Э/О