
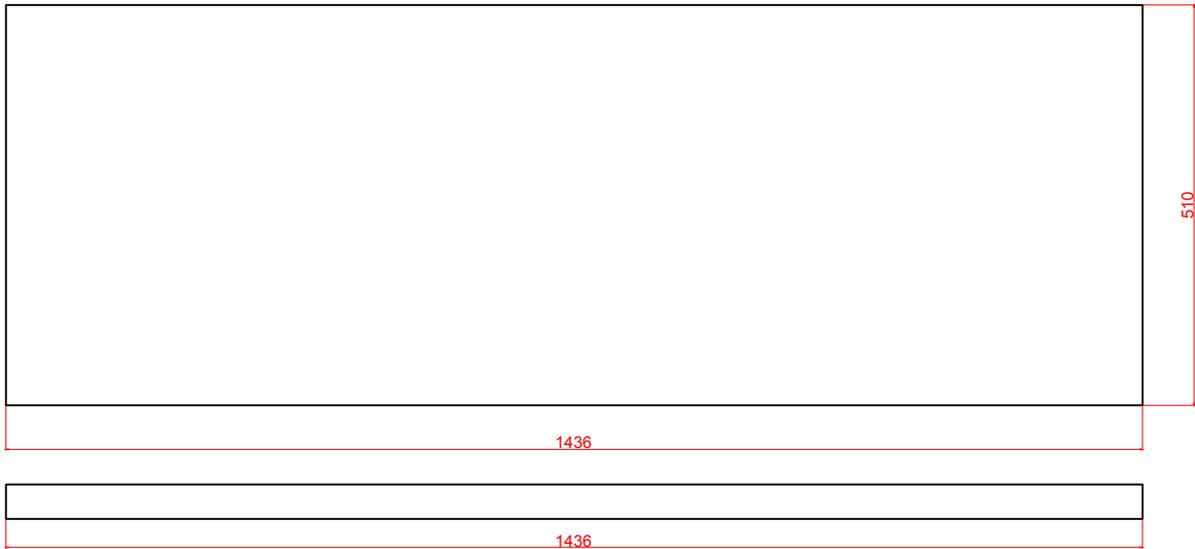


НИЗ

брус 45x45:
1500 - 2 шт

щит 18x500:
1500 - 1 шт

1 ШТ

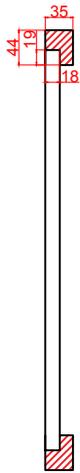


верх

брус 45x45:
1500 - 2 шт

щит 18x500:
2000 - 1 шт

1 ШТ

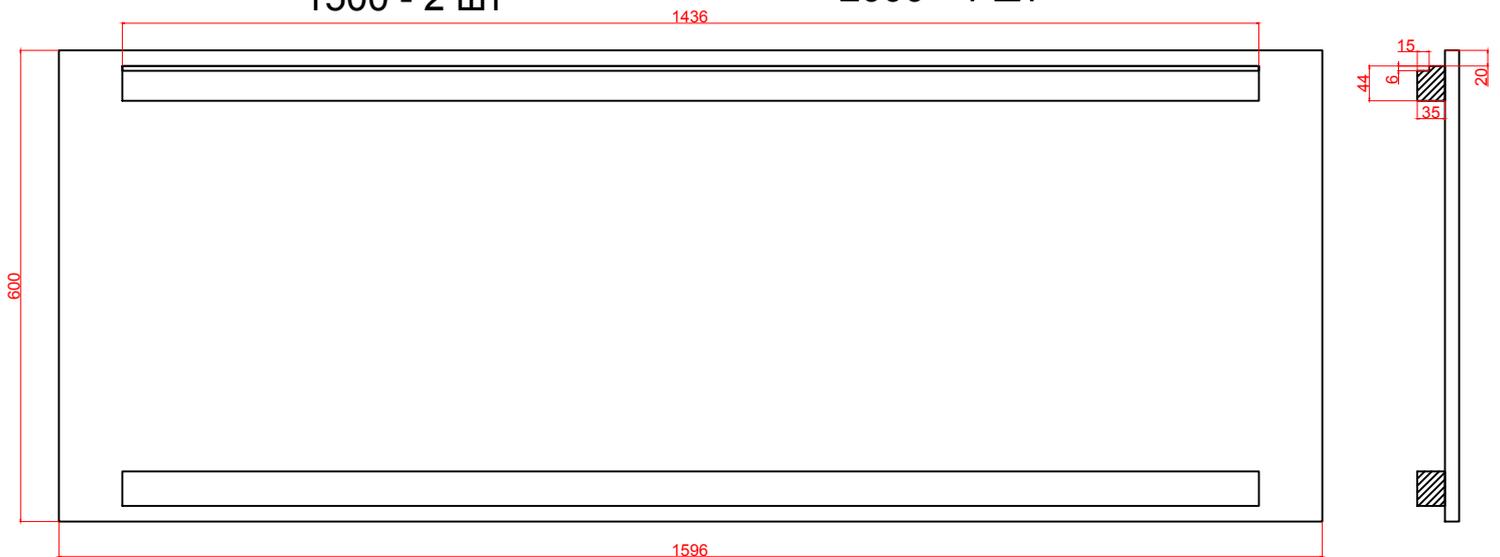

щит 18x500:
2000 - 5 шт

брус 45x45:
1500 - 4 шт
2500 - 4 шт

щит 18x600:
2000 - 1 шт

фурнитура:
футорка М6 - 16 шт
шкант ф6 - 32 шт
стяжка 16 мм - 16
петли ф35 - 12 шт

полка

1 ШТ

